
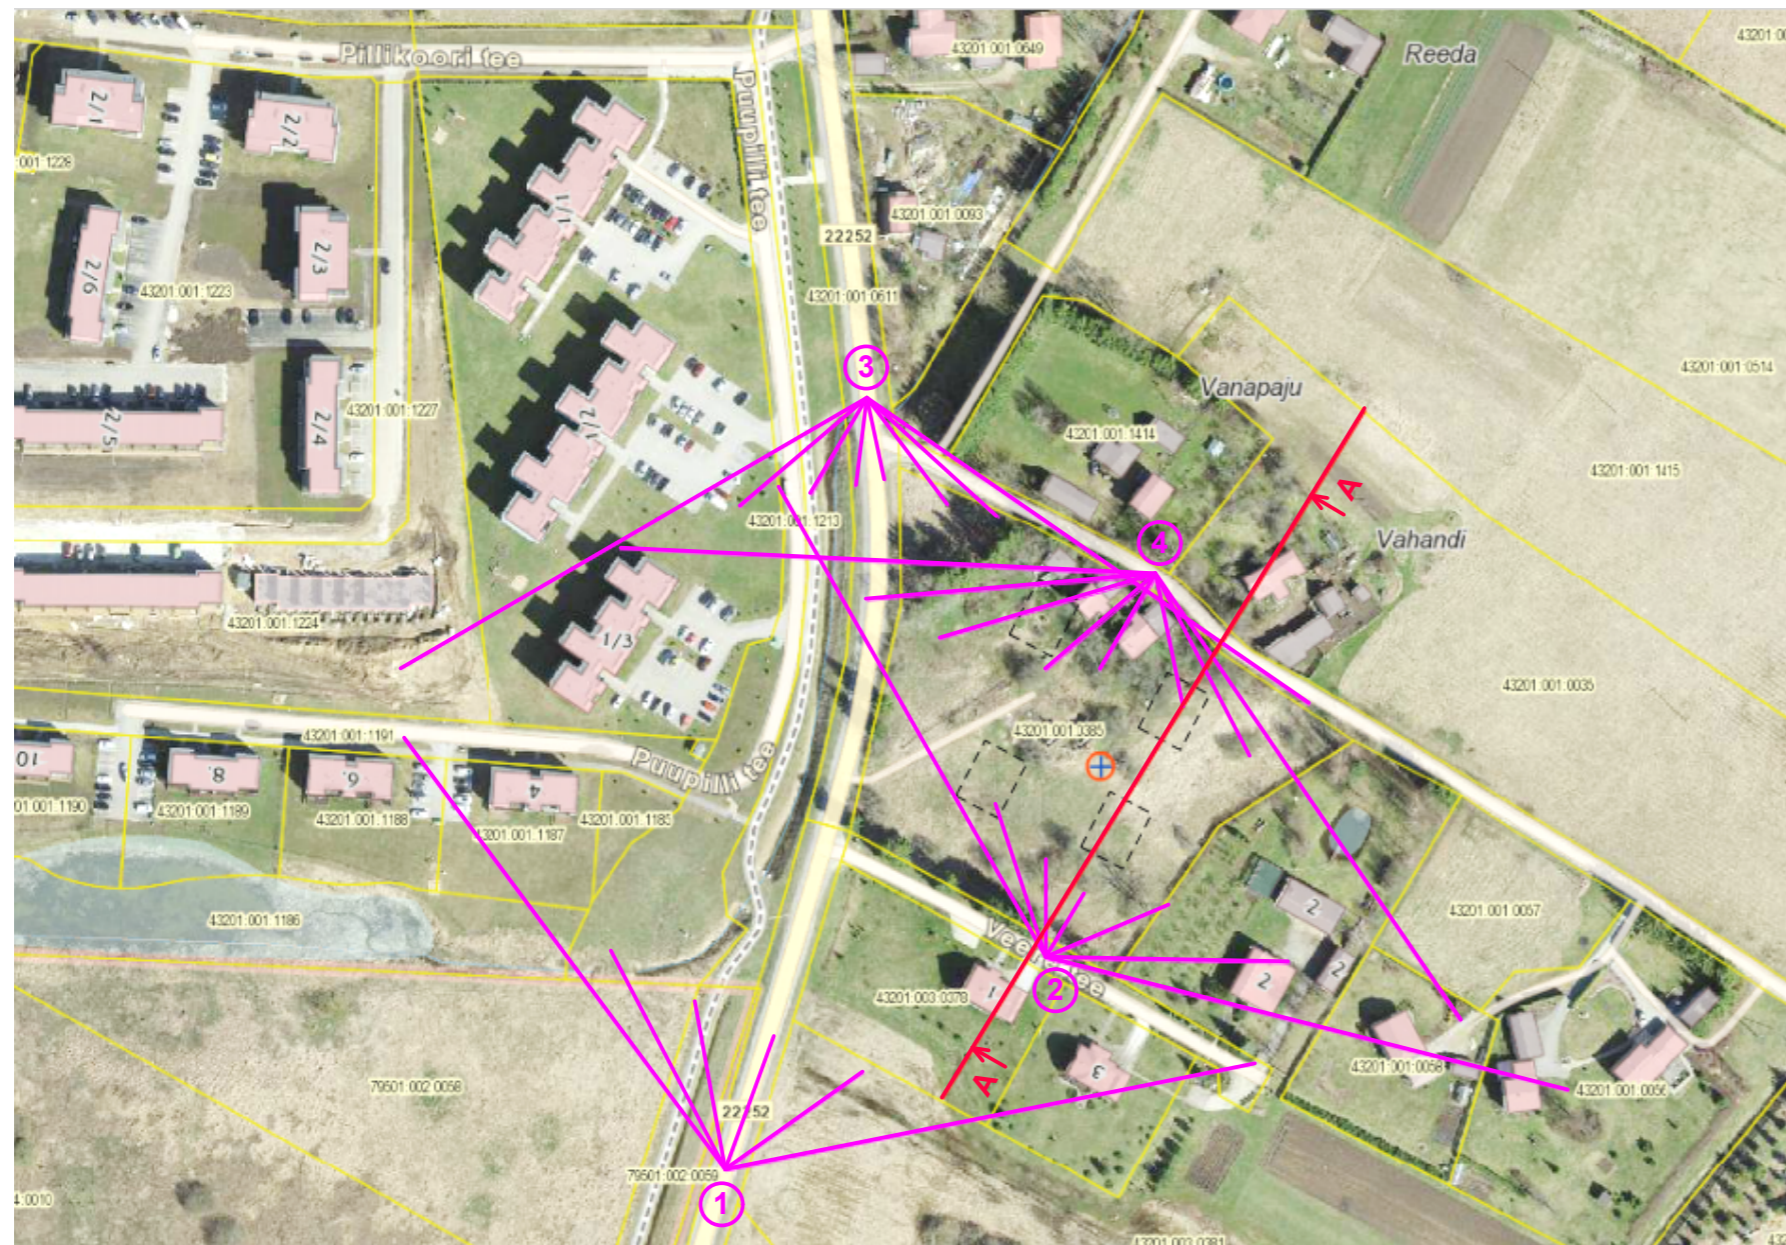



LÕIGE A-A

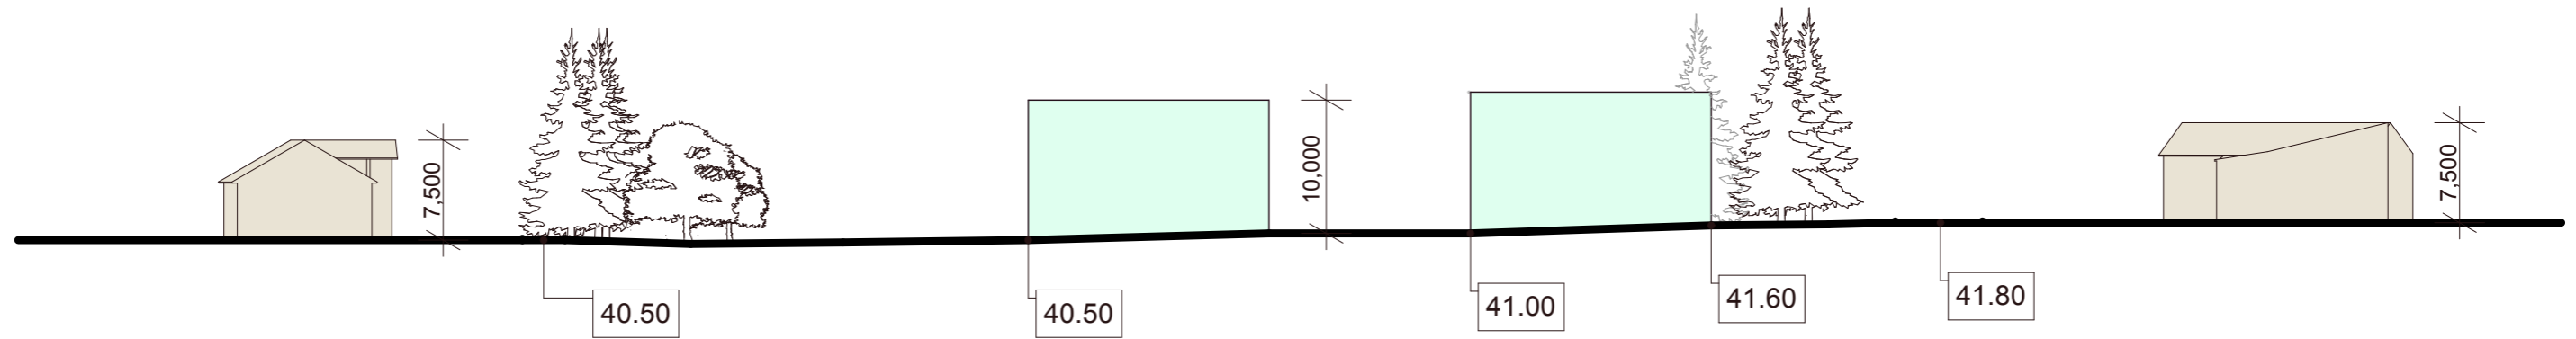

Märkus: Joonise alusena on kasutatud Lisa 1 skeemi Luunja Vallavalistuse 14.03.2017. a kirjast nr 7-2/1537- 4

Huvitatud isik:	Valentina Rõbnikova		
Objekti asukoht:	Tartu maakond, Luunja vald, Lohkva küla		
Objekt:	Lohkva külas Aia maaüksuse ja lähiala detailplaneering		
Joonis:	ILLUSTREERIV JOONIS		
Peaarhitekt:	R. Smuškin	Eskis	Stadium:
Illustreerija:	I. Suvorova	DP 127-13	Töö nr.:
 Tartu Arhitektuuribüroo® Tartu Arhitektuuribüroo OÜ MRT reg. nr.: EEP001313 Registrikood: 10439501 Ülikooli 4-3, 51003 Tartu tel.: (+372) 7 308 260 e-post: arhpro@arhpro.ee web: www.arhpro.ee		04.2017	Kuupäev:
		5	Joonise nr.: