


LIIVANINA PAADISADAMA DETAILPLANEERING

SITUATSIOONISKEEM M 1:10000

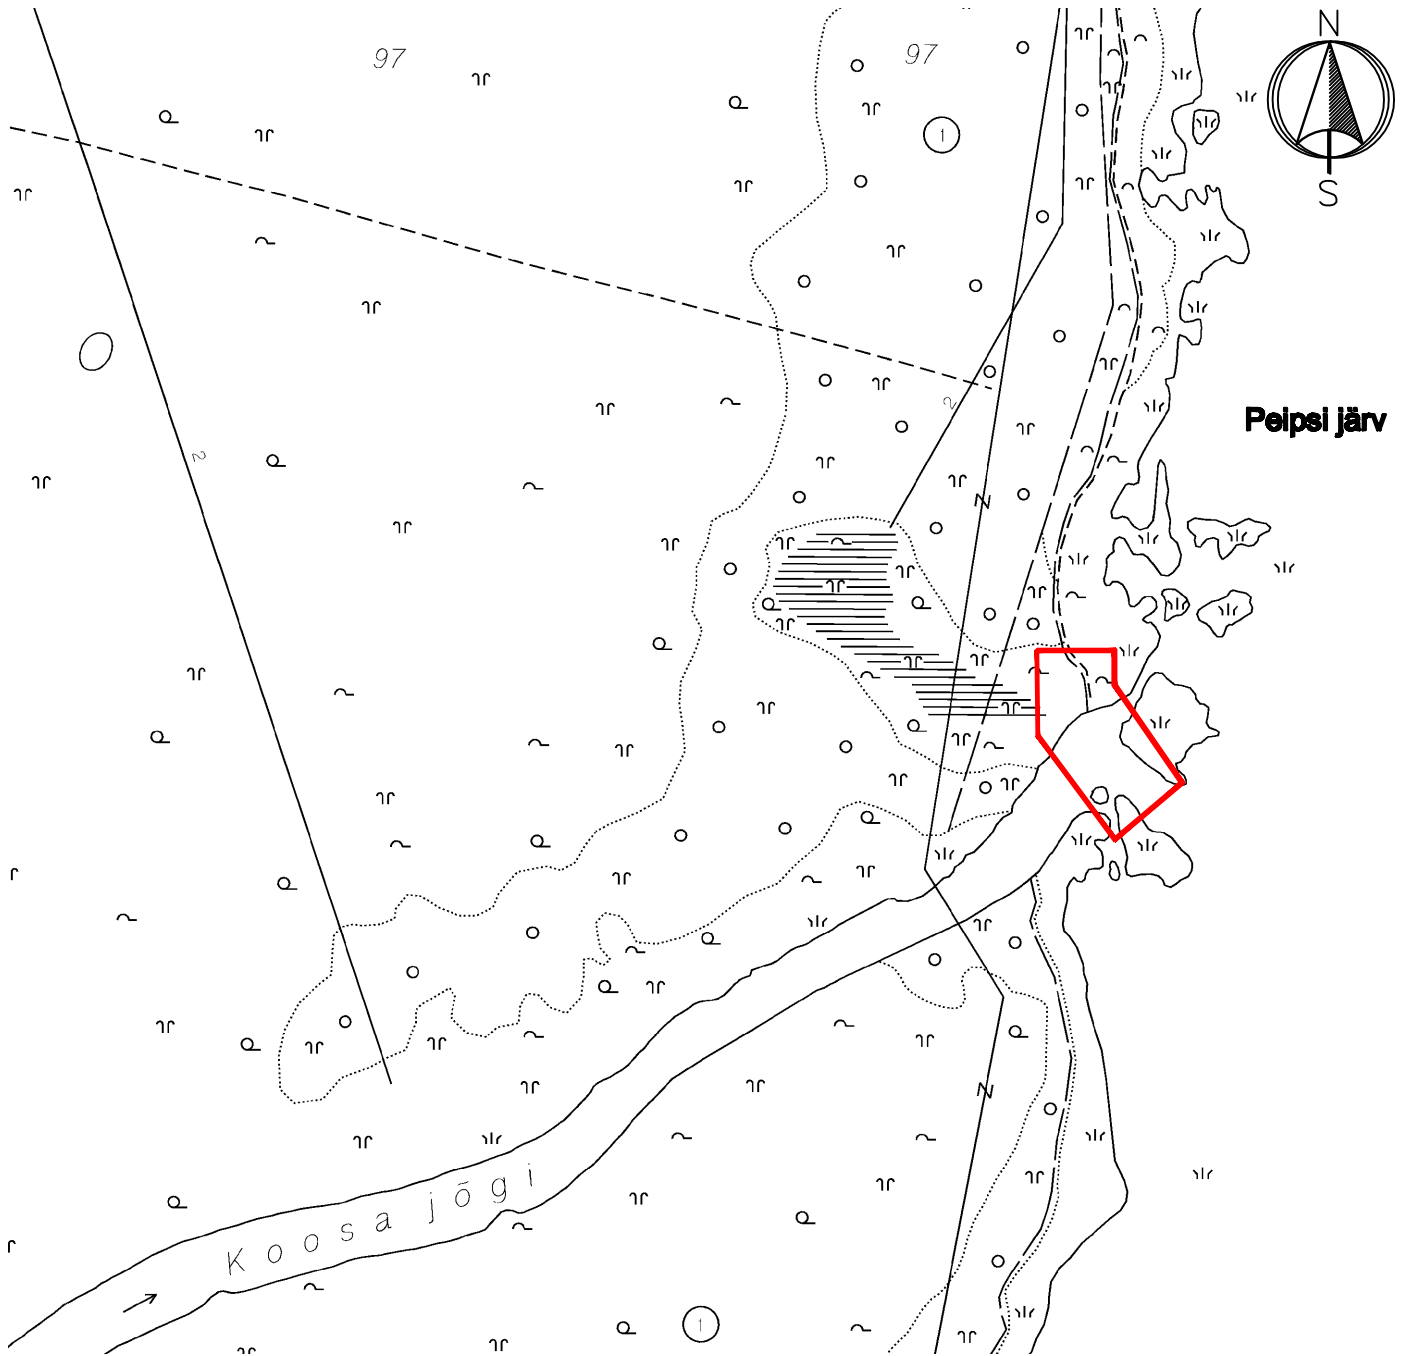

Leppemärgid

— planeeritava ala piir

Märkused

Käesolevat detailplaneeringut koostatakse Tartumaa Omavalitsuste Liidu poolt tellitava projekti "Emajõe Peipsi Veeteede sildumisrajatiste keti rajamise projekt ja selle ettevalmistavad tööd" raames.

INSENERIBÜROO
URMAS NUGIN

TURU 30, 51013 TARTU. TEL. 7 303 735

KOOSTAS	K. HABICHT	03.2007
---------	------------	---------

VARA VALLAVALITSUS

TARTU MAAKOND VARA VALD
LIIVANINA PAADISADAMA
DETAILPLANEERING

STADIUM	LEHT	LEHTI
---------	------	-------

DP	1	4
----	---	---

SITUATSIOONISKEEM
M 1:10000

IB06DP04