


LIIVANINA PAADISADAMA DETAILPLANEERING

ELEKTRIÜHENDUSE SKEEM M 1:2500

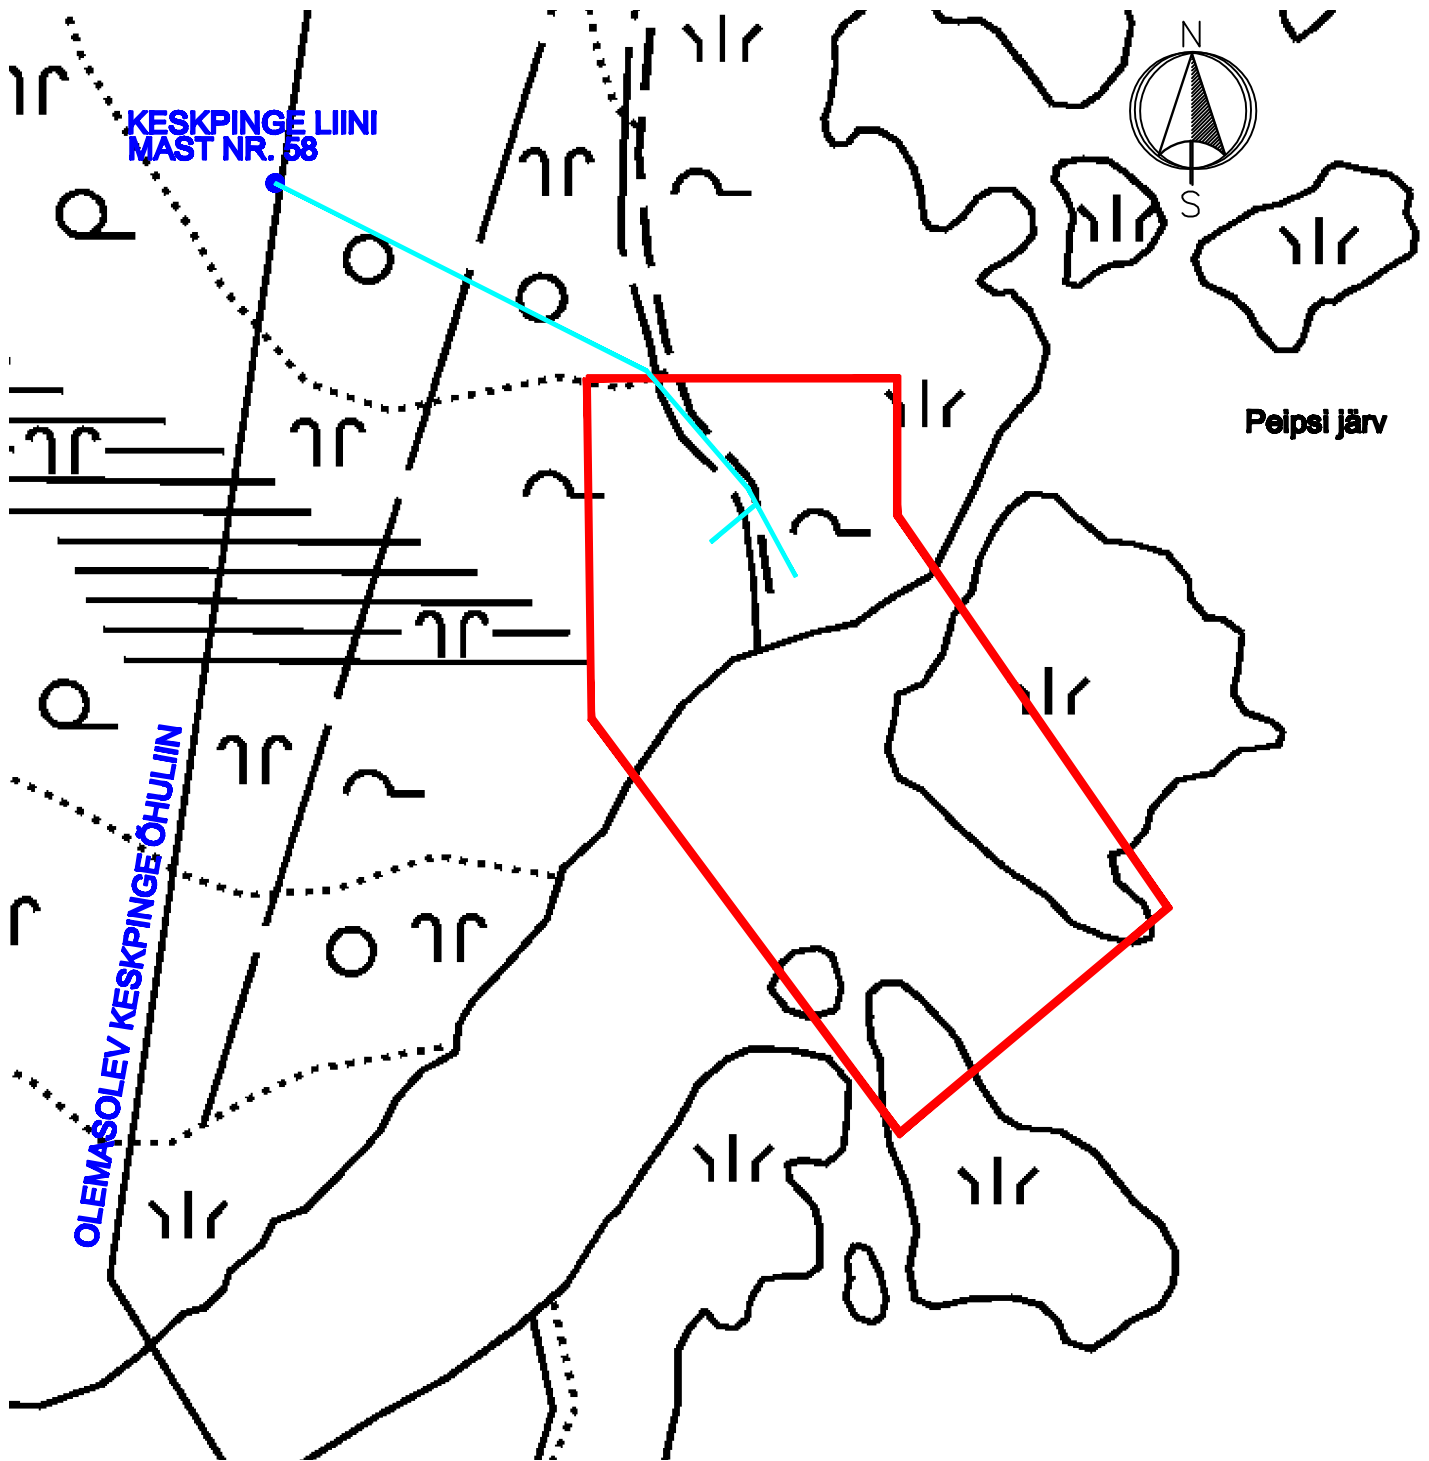

Leppemärgid

- planeeritava ala piir
- planeeritud elektriliin (asukoht täpsustada projekteerimisel)

INSENERIBÜROO

URMAS NUGIN

TURU 30, 51013 TARTU. TEL. 7 303 735



KOOSTAS	K. HABICHT	03.2007

VARA VALLAVALITSUS

TARTU MAAKOND VARA VALD
LIIVANINA PAADISADAMA
DETAILPLANEERING

ELEKTRIÜHENDUSE SKEEM
M 1:2500

STADIUM	LEHT	LEHTI
DP	4	4

IB06DP04