
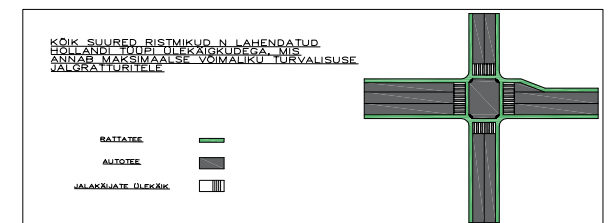


NB! Tegemist on linnaruumilise analüüsi, mitte liiklusprojektiga

Joonis	Asendiplaan	Joonise nr	A-1-1
Objekt	Tallinna Peatänava liikluse põhimõtete skeem, Pärnu maantee	Kuupäev	13.11.2015
		Möötkava	1:2000
		Töö nr	2015 1TPT
Koostajad	Tiit Sild, Sohrab Ghahremani	Ahitekt	Tiit Sild
Sport OÜ	reg nr 11497937, Kalmistu 13, Tartu 50303, Eesti tiit@sportsport.ee		tiit@sportsport.ee +372 55601425

SPORT

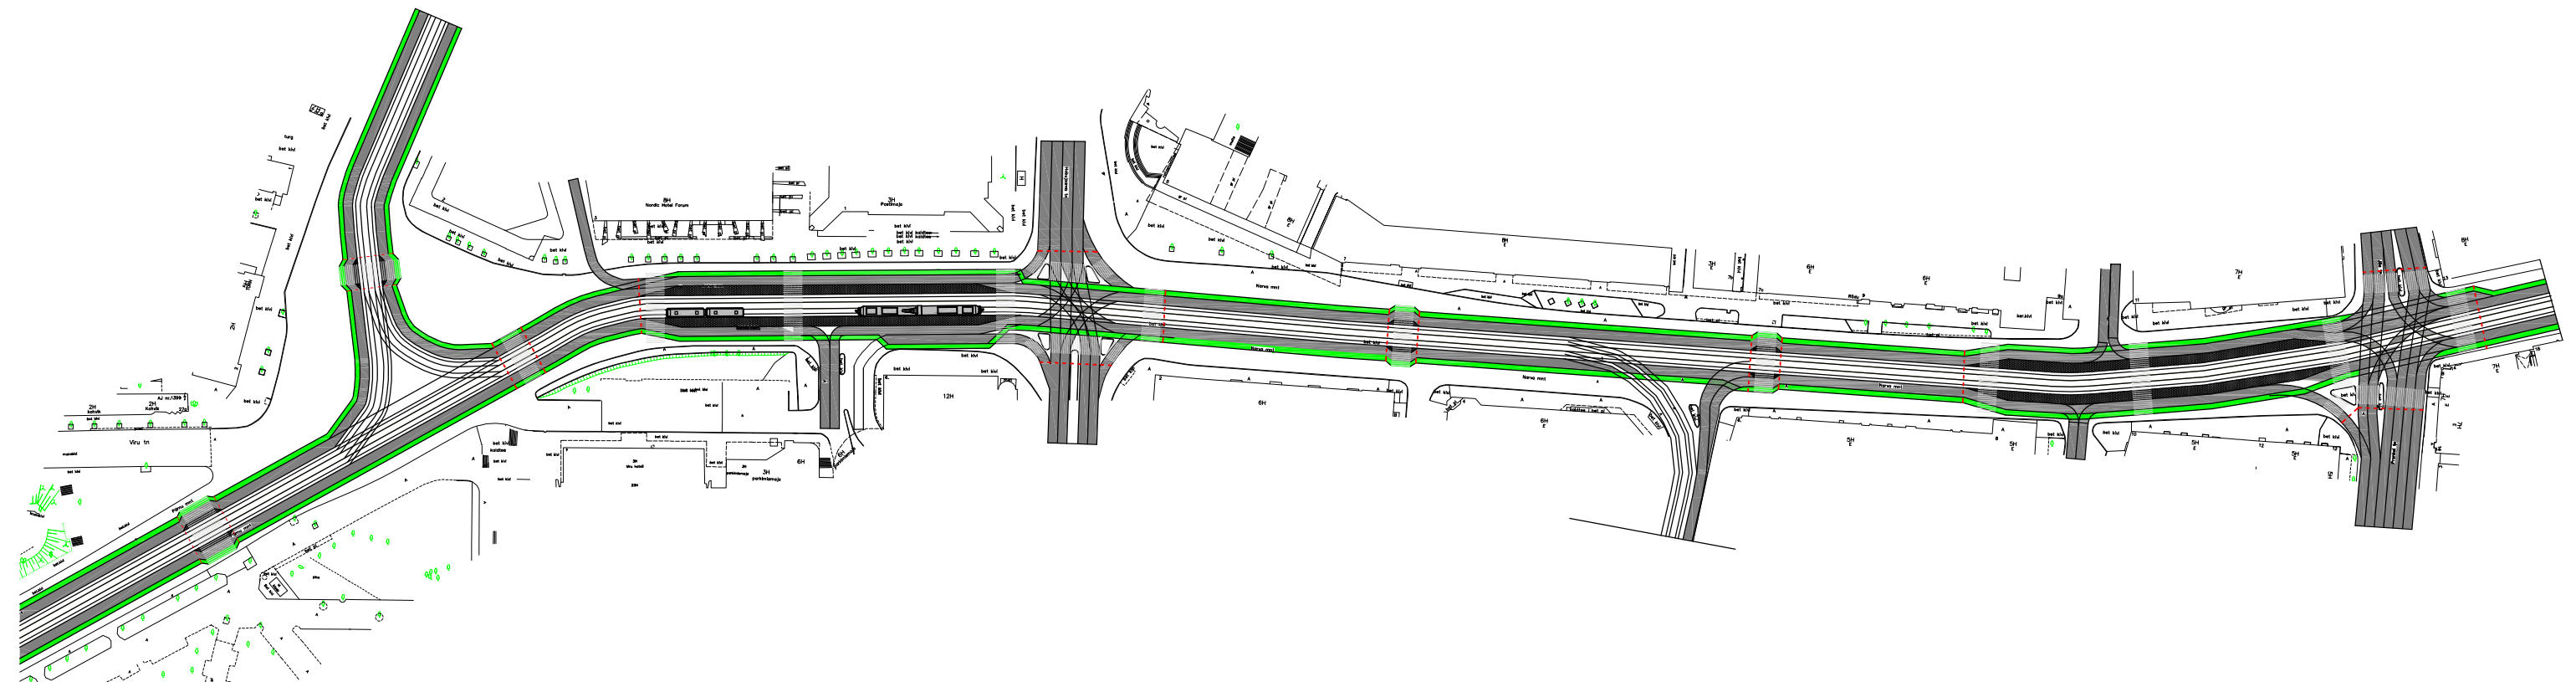

PEATÄNAVAL ON AUTODE JA ÜHISTRANSPORDI SÕIDUKIIRUS KUNI 30KM/H. ÜHISTRANSPORDI PEATUSTE VAHE ON CA 400M, MIS ANNAB VÄGA HEA KATTUVUSE KÕIKIDE JALAKÄIJATE ÜLEKÄIKUDE KOHAL ON SÕIDUTEED TÕSTETUD JALAKÄIJATE ALA RÕRGUSELE, TAGAMAKS SUUREMAT TURVALISUST. JALAKÄIJATE ÜLEKÄIKUD ON CA IGA 100M TAGANT.

NB! Tegemist on linnaruumilise analüüsi, mitte liiklusprojektiga

Joonis **Asendiplaan**
 Objekt **Tallinna Peatänaava liikluse põhimõtete skeem, Narva maantee**
 Koostajad **Tiit Sild, Sohrab Ghahremani**
 Sport OÜ reg nr 11497937 Kalmistu 13, Tartu 50303, Eesti tiit@sportsport.ee

Joonise nr **A-1-2**
 Kuupäev **13.11.2015**
 Mõõtkava **1:2000**
 Töö nr **2015 1TPT**
 Arhitekt **Tiit Sild**
 tiit@sportsport.ee +372 55601425

SPORT