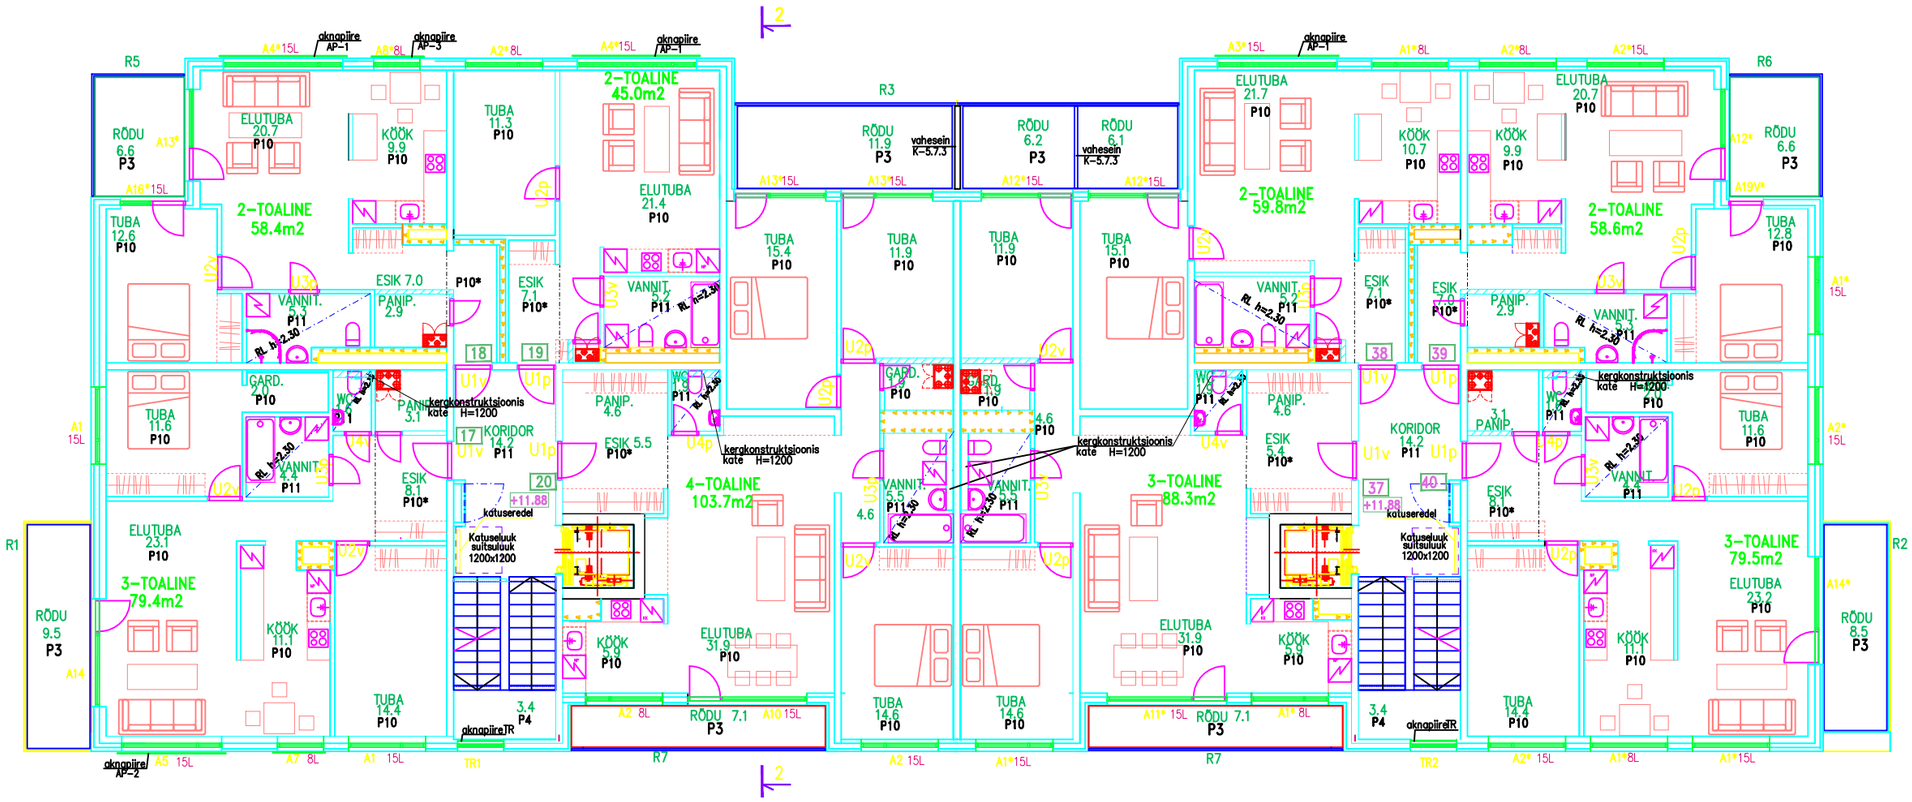

A		PLAANILAHENDUSTE, TORUSTIKUSAHTIDE JA SANSEADMETE MUUDATUSED	
muudatus			
ARHITEKT	R.KÖLLAMAA	TALLINN, LASNAMÄE LINNAOSA, MEELIKU TN 21 KORTERELAMU 21/2 MUUDATUSPROJEKT	TÖÖ NR 13/8
			AE–6
RAP ARHITEKTID		5.KORRUSE PLAAN	M1:100
			EP
			10.12.2013