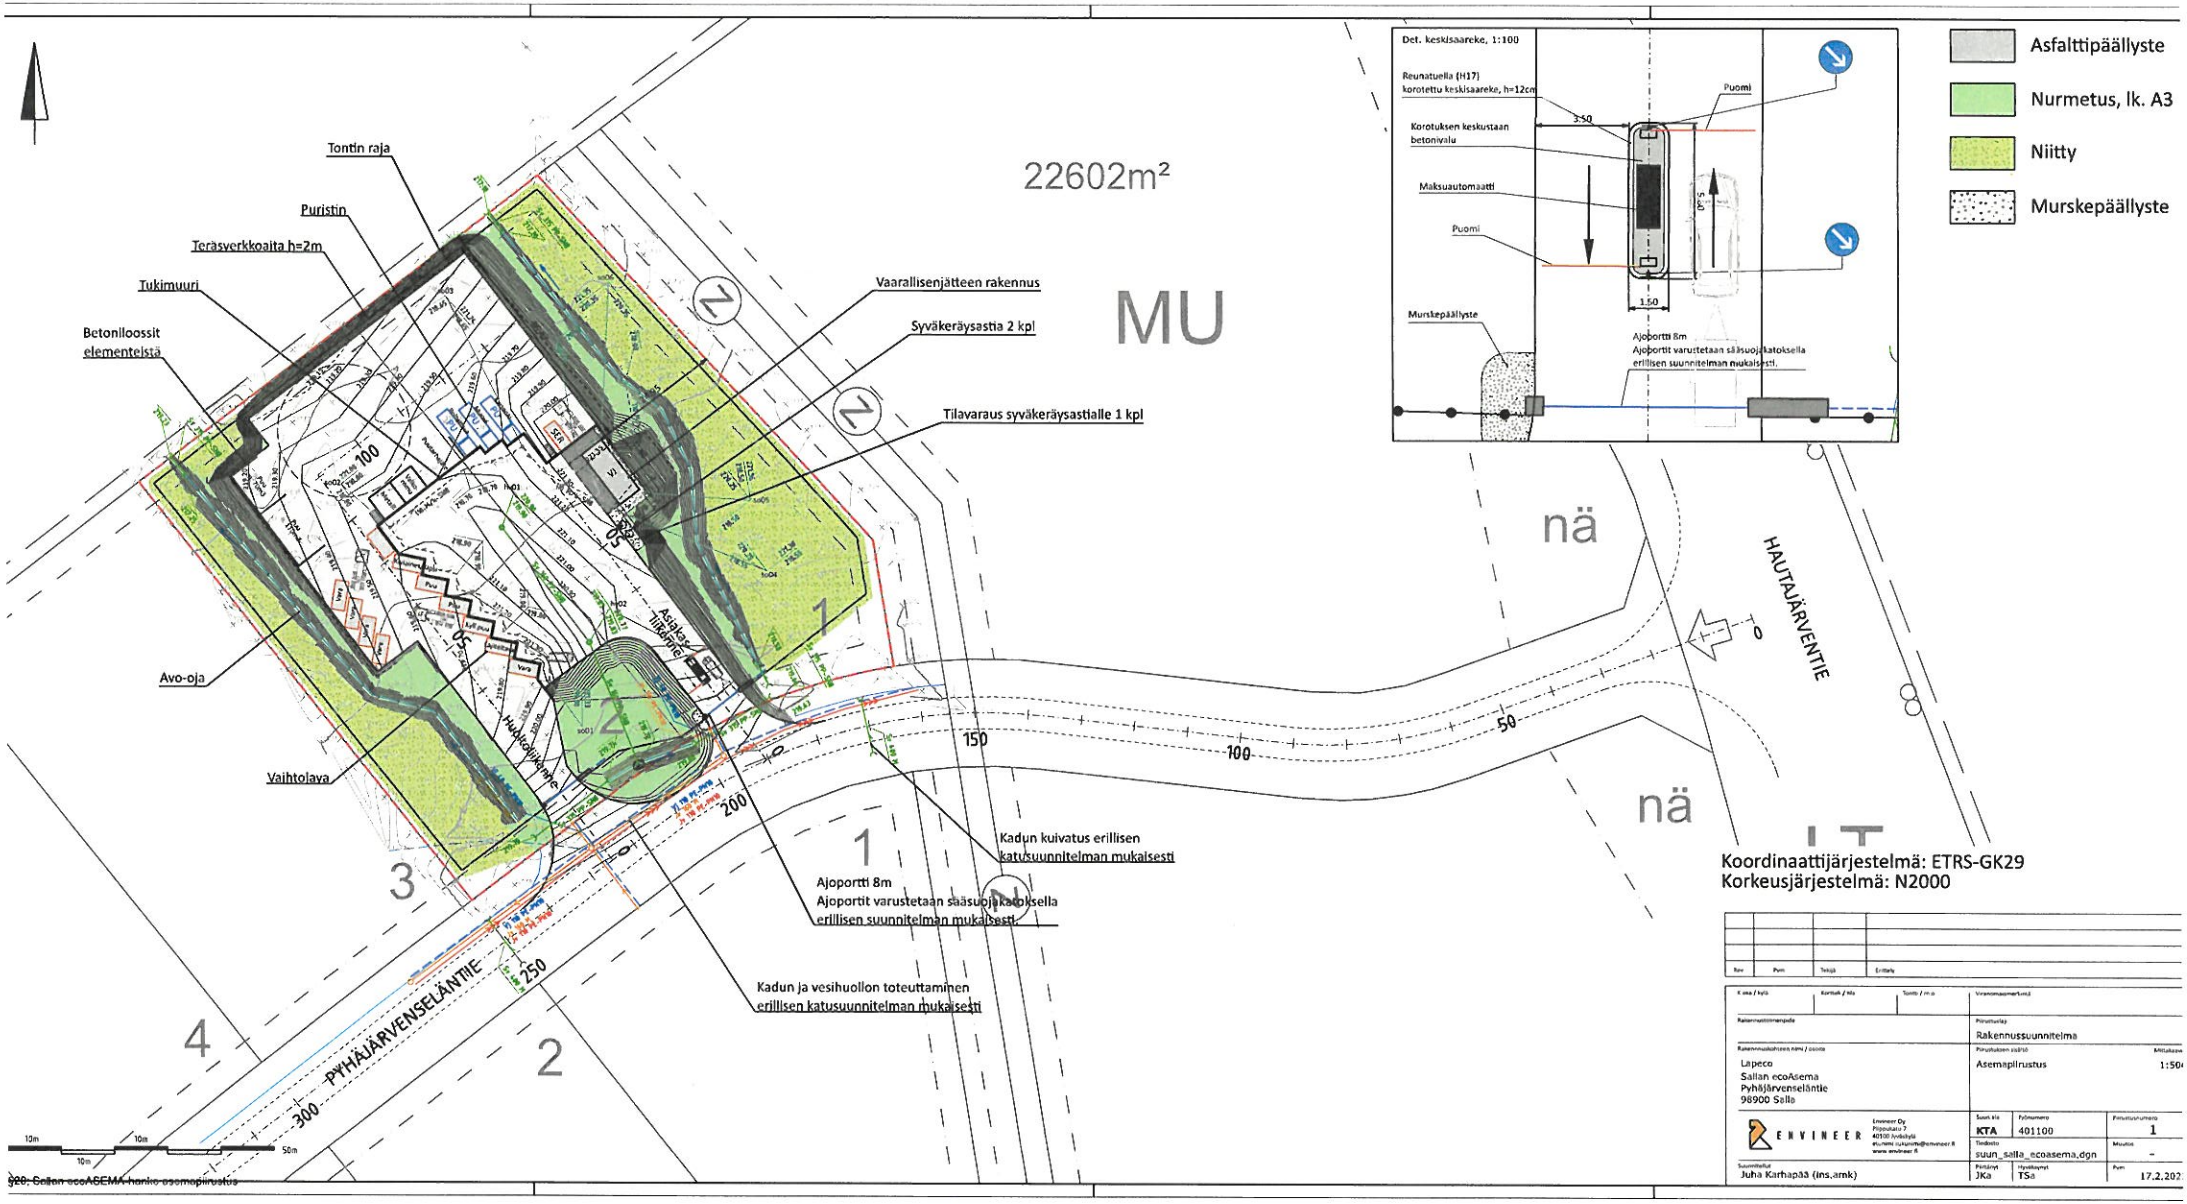
Det. keskisaareke, 1:100
Reunatuella (H17) korotettu keskisaareke, h=12cm
Korotuksen keskustaan betonivalu
Maksuautomaatti
Puomi
Murskepäällyste
Puomi
3:50
1:50
Ajoportti 8m
Ajoportit varustetaan sääsuojakatoksella erillisen suunnitelman mukaisesti.
Asfalttipäällyste
Nurmetus, lk. A3
Niitty
Murskepäällyste
22602m²
MU
Tontin raja
Puristin
Teräsverkkoaita h=2m
Tukimuuri
Betoniloossit elementeistä
Vaarallisenjätteen rakennus
Syväkeräysastia 2 kpl
Tilavaraus syväkeräysastialle 1 kpl
Avo-oja
Vaihtolava
Asiakas Tilaamme
Hautojenkeräys
HAUTAJÄRVENTIE
PYHÄJÄRVENSELÄNTIE
Kadun kuivatus erillisen katusuunnitelman mukaisesti
Ajoportti 8m
Ajoportit varustetaan sääsuojakatoksella erillisen suunnitelman mukaisesti.
Kadun ja vesihuollon toteuttaminen erillisen katusuunnitelman mukaisesti
nä
nä
IT
Koordinaattijärjestelmä: ETRS-GK29
Korkeusjärjestelmä: N2000
Rakennussuunnitelma
Lapeco
Sallan ecoÄsema
Pyhäjärvenseläntie
98900 Salla
Asemapiirustus
1:500
ENVINEER
Envineer Oy
Pripuolatio 7
40100 Jyväskylä
KTA
401100
suun_salla_ecoasema.dgn
1
Juha Karhapää (ins.amk)
JKa
TSä
17.2.202
928: Sallan ecoASEMA-hanke asemapiirustus

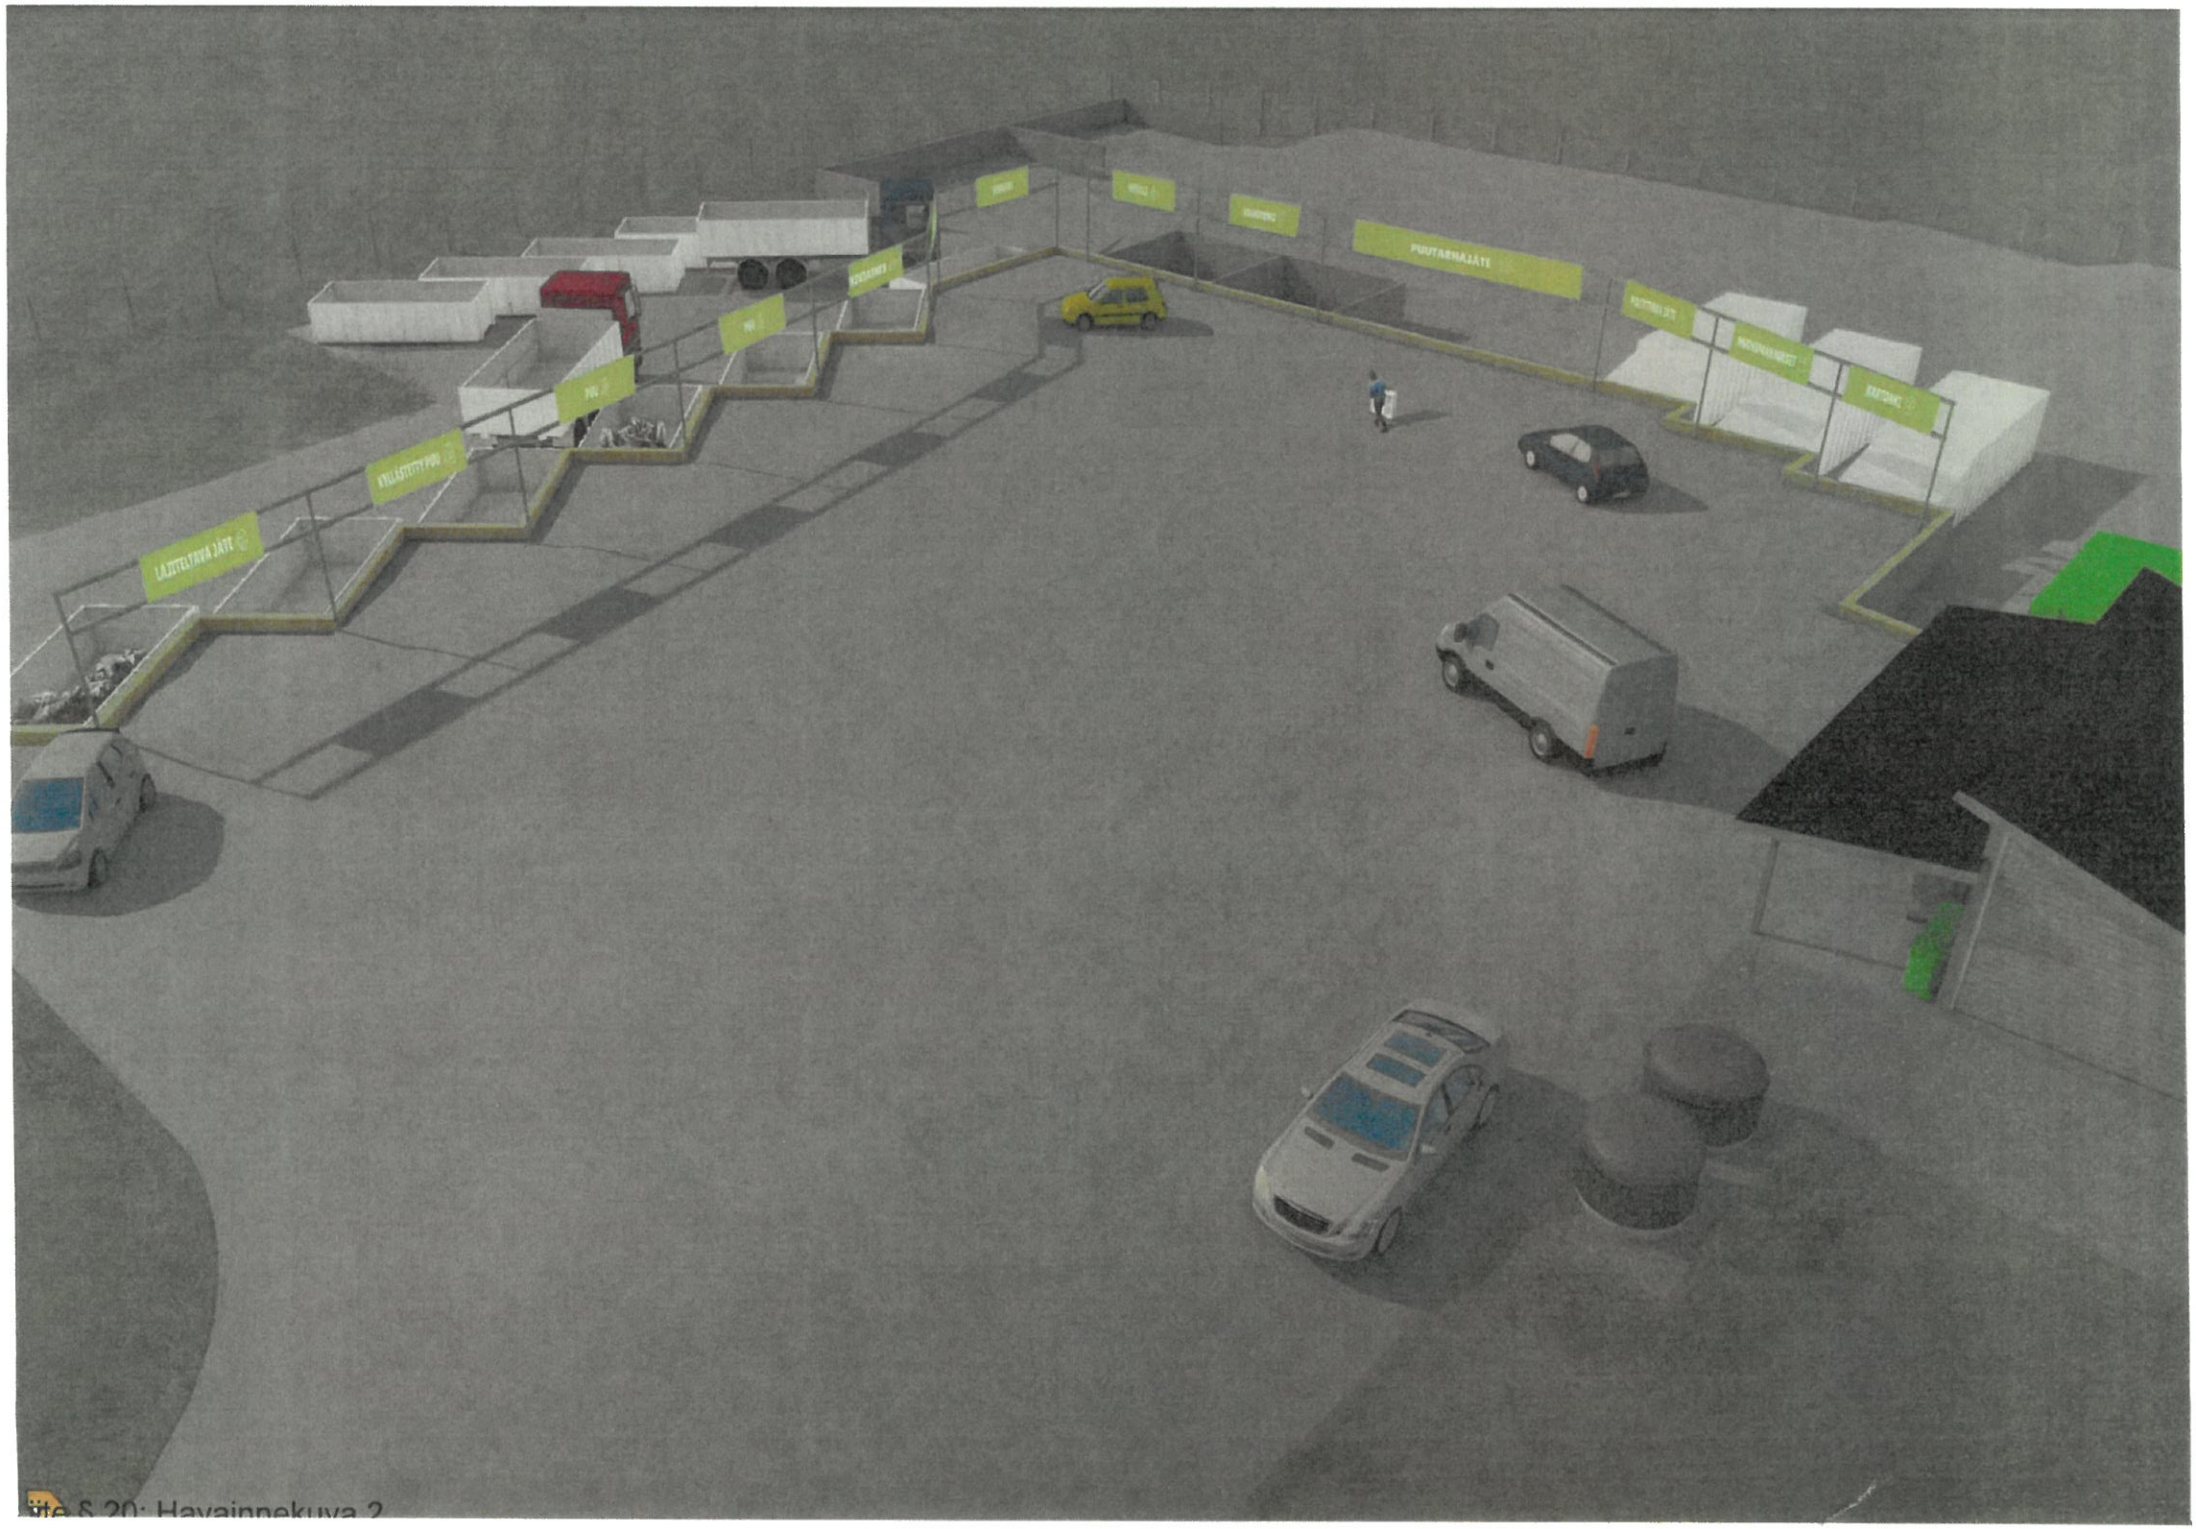

ite S 20: Havainnekuva 2