


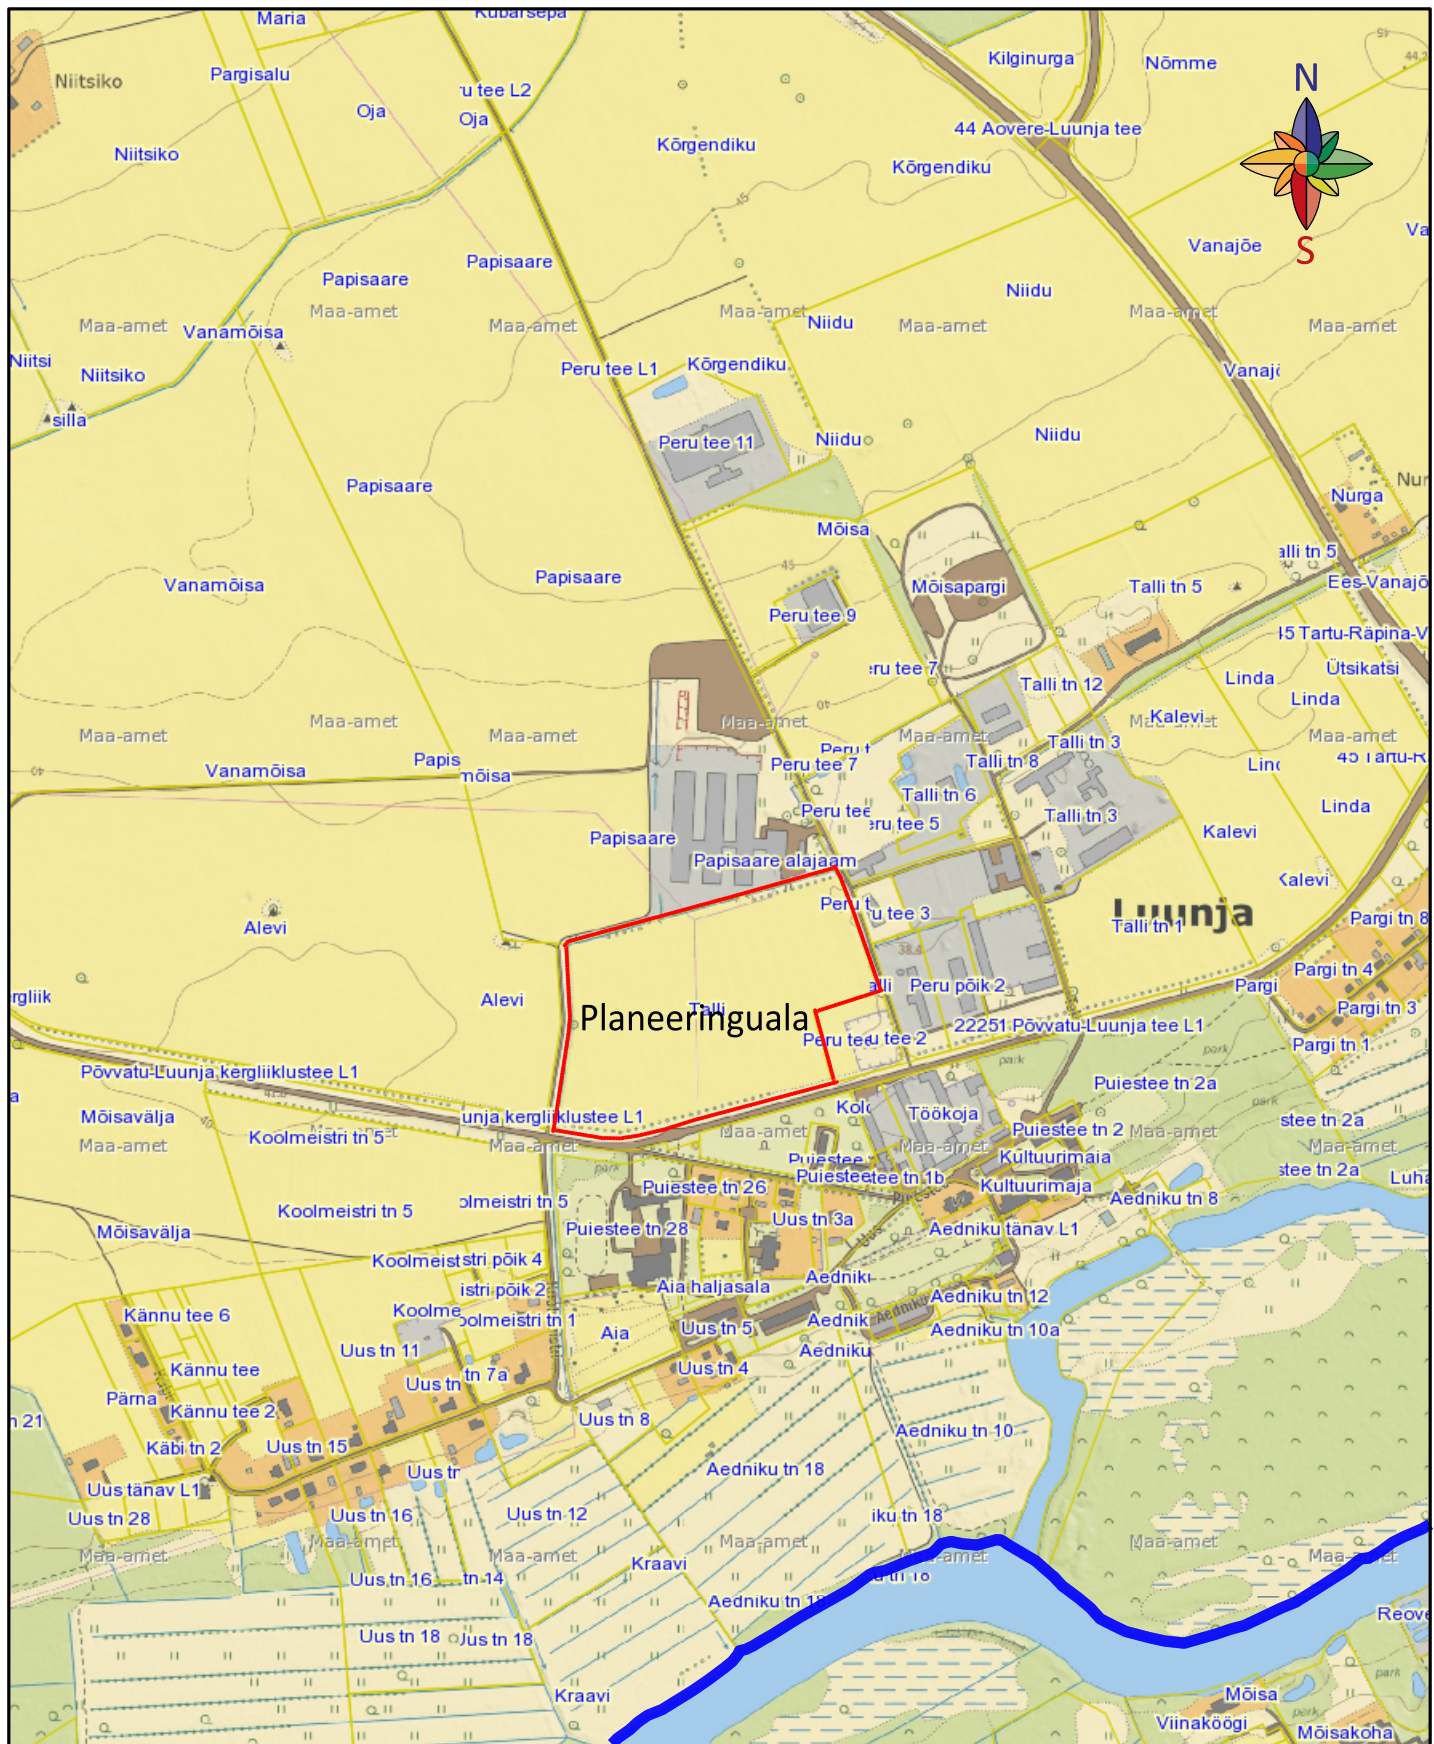

Töö:

Talli maaüksuse ja lähiala detailplaneering

Joonis:

Situatsiooniskeem

AB Artes Terrae OÜ

Projektijuht:
Heiki Kalberg

Huvitatud isik: Talliteenuste OÜ

Töö nr: 1711DP3

Reg nr 12978320
Küütri 14, Tartu 51007
art@art@artes.ee

Maastikuarhitekt:
Karl Hansson

Asukoht: Luunja vald

Kuupäev: 25.09.2017

Mõõt: 1:10,000

Failli nimi: 1711DP3_joonised_Talli.dgn

Joonise nr: 1