


EHTUSÕIGUS

Krundi aadress	Krundi suurus, m ²	Hoone suurim lubatud kõrgus, m	Krundi kasutamise sihtotstarve	Hoonete suurim lubatud arv krundil	Hoone suurim lubatud ehitisealune pind, m ²
Soojuse tee 12 (43201:001:0616)	3331	10	TT 90% ÄB 10%	1	1600

Krundi kasutamise sihtotstarbed: TT - võimaliku kahjuliku välismõjuta (hääringuteta) tootmishoone maa; ÄB - kontor- ja büroohoone maa
Hoone ± 0.00 sidumine: ±53.2-54.0

Soojuse tee 14
43201:001:0013
100% tootmismaa

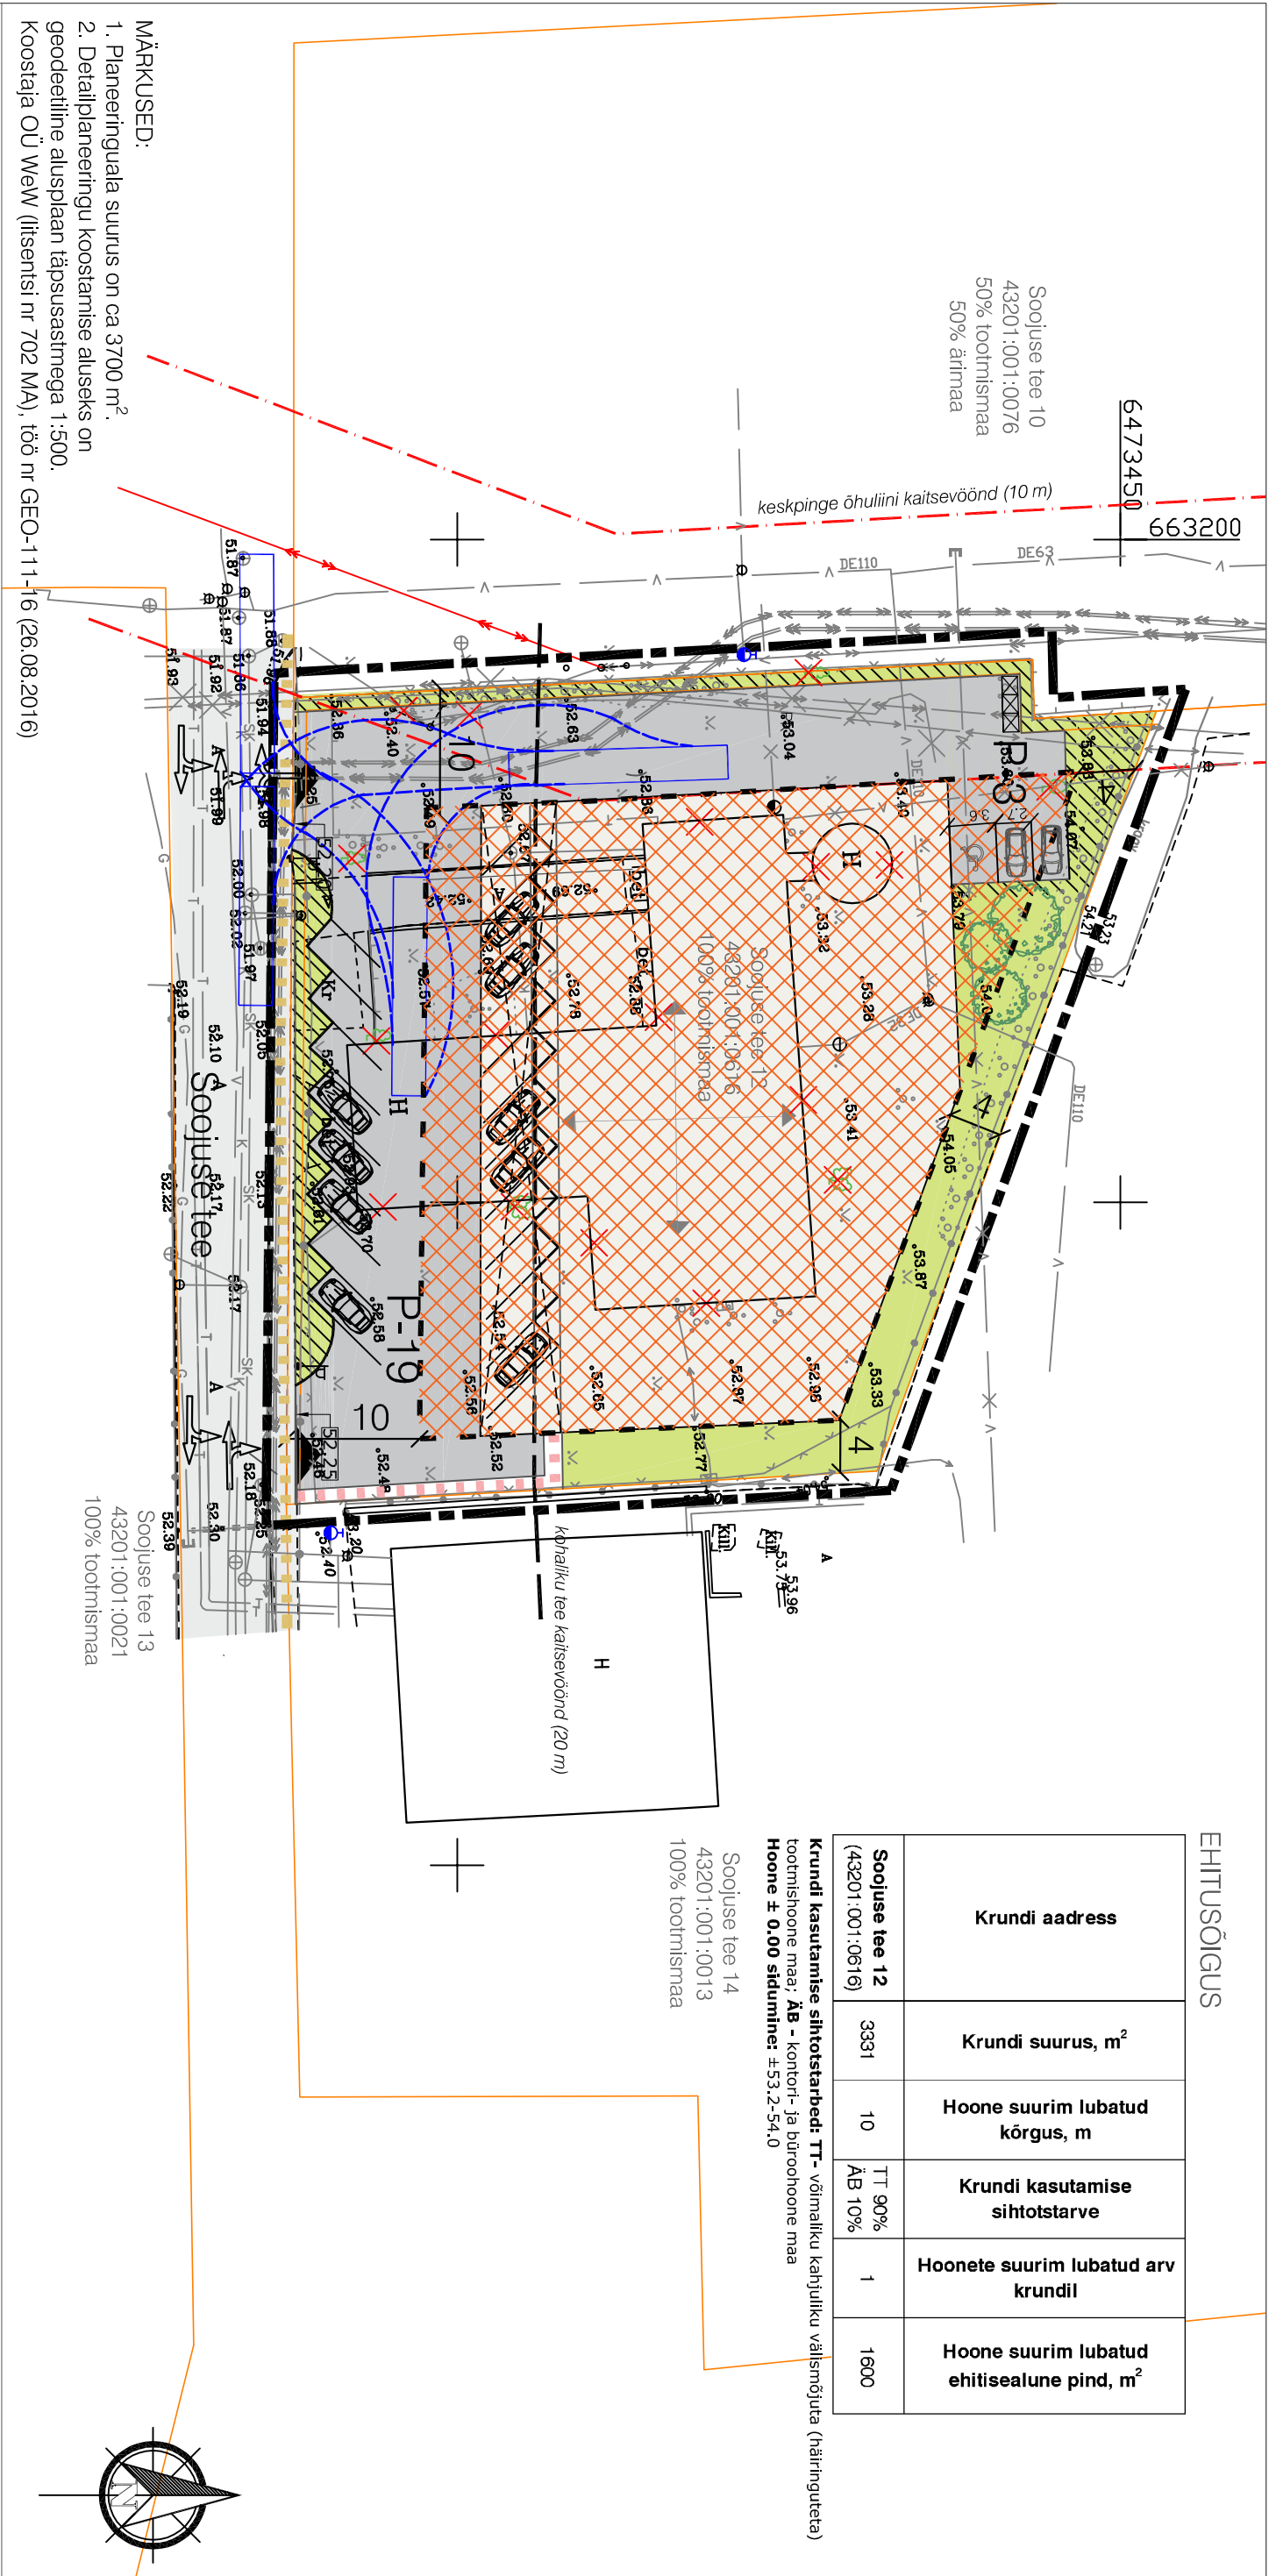


- MÄRKUSED:**
1. Planeeringuala suurus on ca 3700 m².
 2. Detailplaneeringu koostamise aluseks on geodeetiline aluspiaan täpsusastmega 1:500.
- Koostaja OÜ WeW (litsentsi nr 702 MA), töö nr GEO-111-16 (26.08.2016)

Leppemärgid

- planeeringuala piir
- ol.olev krundipiir
- ol.olev madalpinge maakaabel
- ol.olev keskpinge maakaabel
- ol.olev keskpinge õhuliin
- ol.olev veetrass/hüdrant
- ol.olev kanalisatsioonitrass
- ol.olev sidetrass
- ol.olev gaasitrass
- ol.olev soojatrass
- ol.olev sademeveetrass
- ol.olev tee
- ol.olev kõnnitee

- ümbertõstatav keskpinge õhuliin
- keskpinge õhuliini kaitsevöönd
- parkimiskohtade arv
- liikvideeritav objekt
- liikumissuunad/juurdepäas krundile
- sadulautorongi pöördekoridor
- planeeritud jalakäijate liikumisala
- planeeritud harjajoon suund
- prügikastide asukoht
- planeeritud lume ladustamise ala
- planeeritud kõrghaljastus

- planeeritud hoonestusala
- planeeritud suurim lubatud ehitisealune pind
- planeeritud liikluspind
- planeeritud haljasala

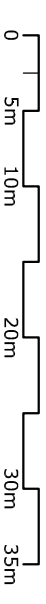

Töö nimetus: Soojuse tee 12 maaukuse detailplaneering

Asukoht:
Lõhkvä küla, Tartumaa

Tellijä:
Marju Laurits

Planeerija:
Laura Andla

Allkiri:

Joonis:
Põhijoonis

Töö number:
DP-6/07-2016

Möötkava:
M 1:500

Joonise nr.:
4

Formaat:
A3

Kuupäev:
20.05.2018

RUUMI
MAASTIKUARHITEKTUUR

Ruumi Grupp OÜ
Mäe 24, 51008 Tartu
Reg. nr.: 12042771
www.ruumi.ee
info@ruumi.ee
tel.: 56 609 144