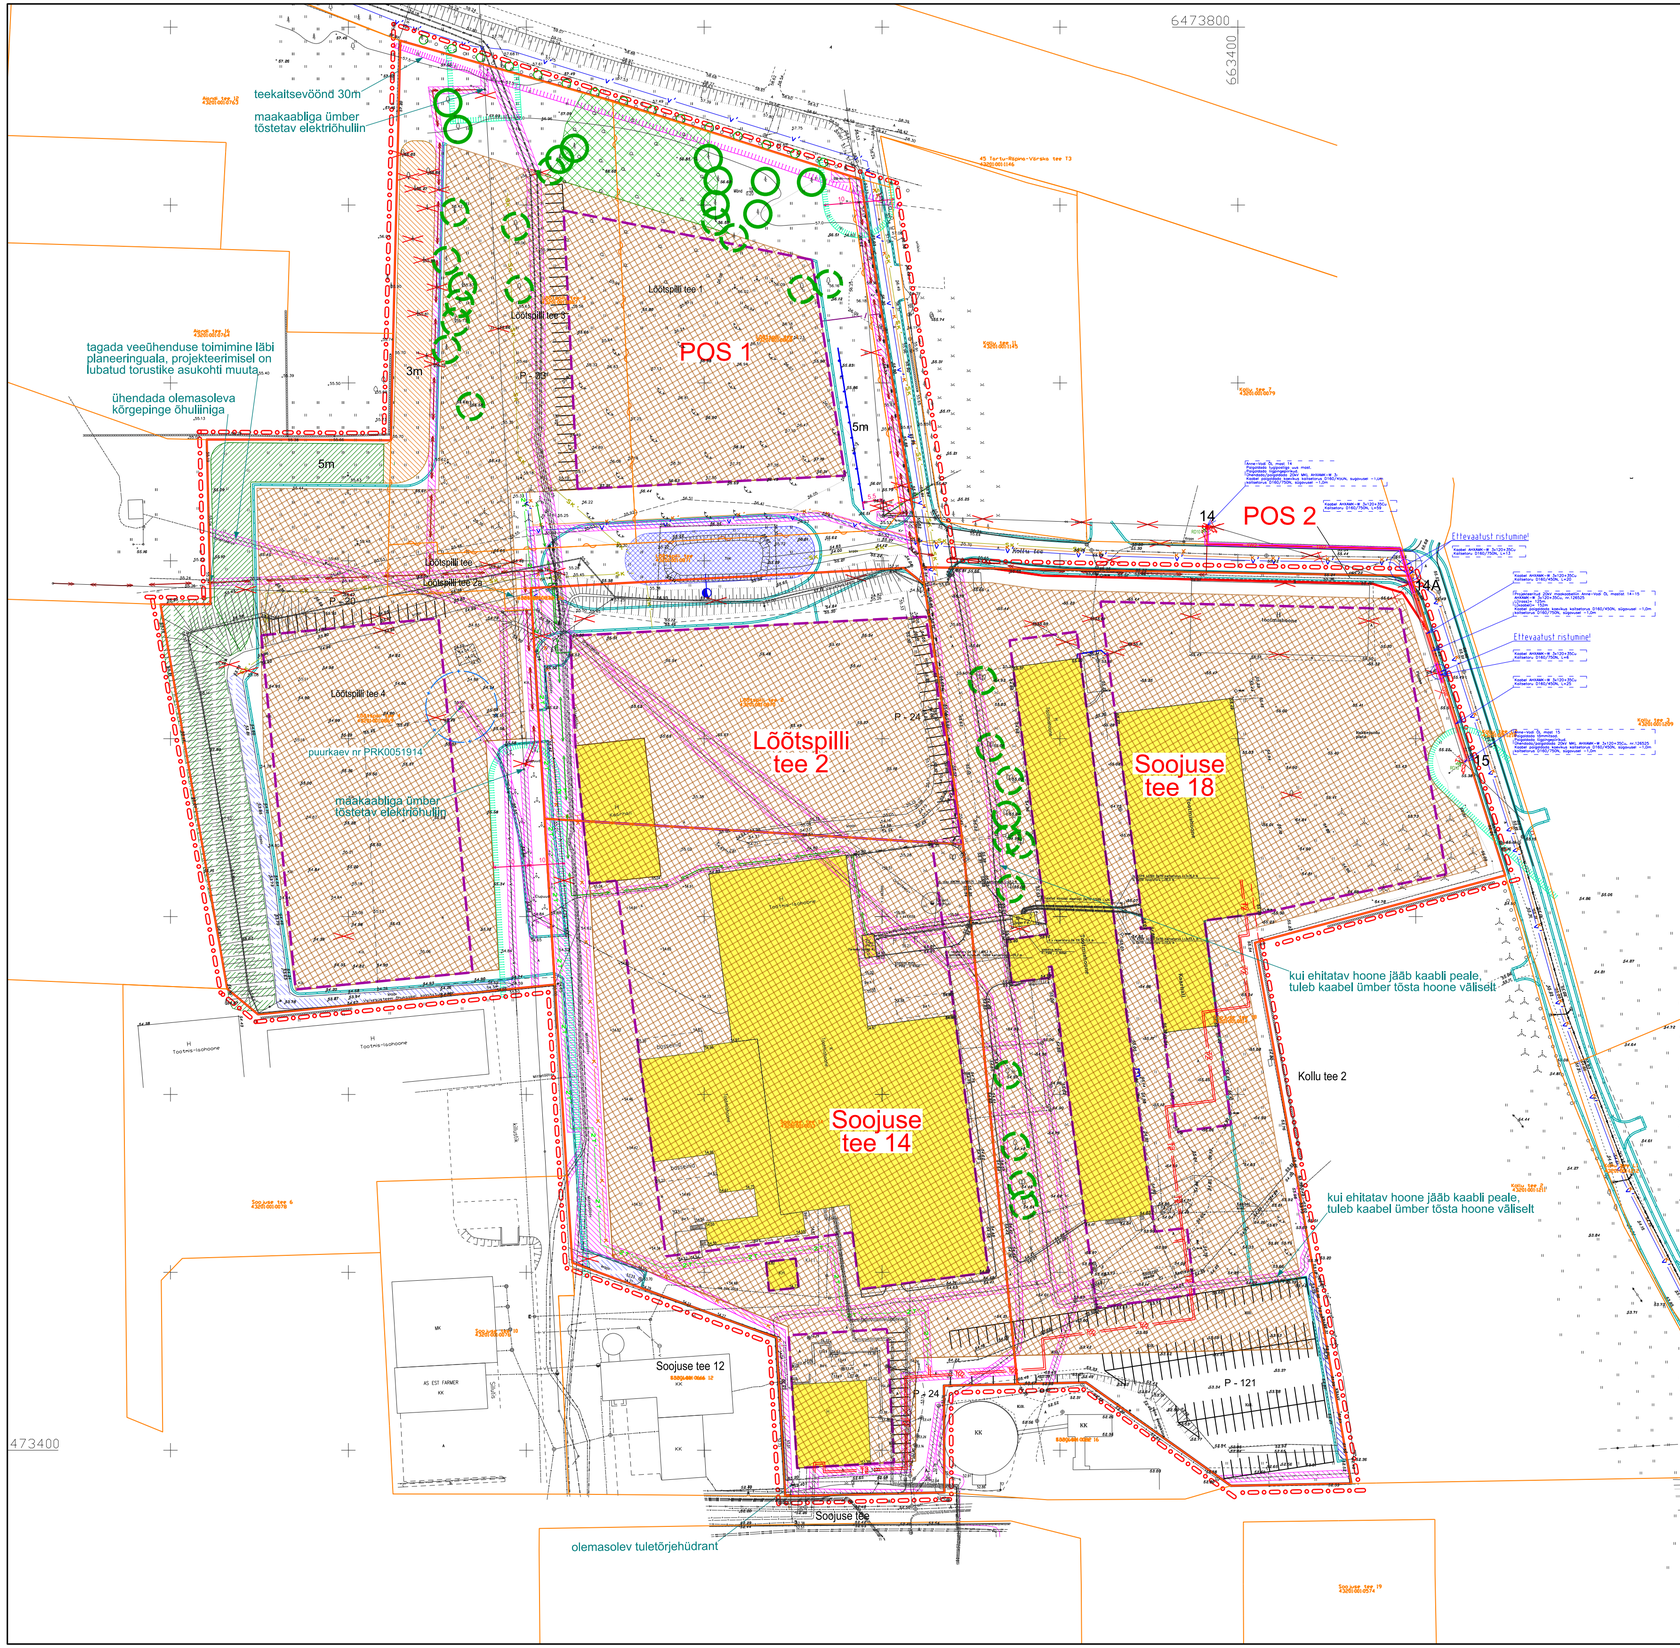

TINGMÄRGID:

- planeeringuala piir
- olemasolev krundipiir
- likvideeritav krundipiir
- planeeritud krundipiir
- planeeritud maakorraldusliku vahekrundi piir
- olemasolev hoone
- planeeritud hoonestusala
- olemasolev säilitatav hekk
- planeeritud teede piirjooned
- likvideeritav objekt
- kõrgepinge õhuliini kaitsevöönd
- teekaitsevöönd
- planeeritud tiik
- olemasolev kraav
- planeeritud / olemasolev müratõkkevall
- planeeritud visuaalset häiringut vähendav vall
- planeeritud müratõkkesein
- võimalik suurima hoone kontuur
- olemasolev säilitatav puu
- olemasolev võimalusel säilitatav puu
- olemasolev säilitatav harvik
- planeeritud madalpinge el.kaablid / liitumiskilp
- planeeritud kõrgepingekaablid
- planeeritud veetoru
- planeeritud reoveekanalisatsioon
- planeeritud telekommunikatsioon
- planeeritud kauküttetorustik
- planeeritud sajuveekanalisatsioon
- planeeritud kuivhüdrant
- planeeritud isiklik kasutusõigus või liiniservituut
- sademeveekanalisatsioon vastavalt projektile (vt märkus 4)
- 20 kV elektri maakaabelliin / kaitsetoru vastavalt projektile (vt märkus 5)
- kauküttetorustik vastavalt projektile (vt märkus 6)

Märkused:
1. Digitaalse aluspaani M 1:500 koostas WeW OÜ 2016.a septembris, töö nr GEO-142-16, kõrgused Balti süsteemis, koordinaadid L-EST 97 süsteemis;
2. Planeeritud tehnovõrguliinide paiknemist on lubatud projekteerimisel vajadusel muuta.
3. Projekteeritavate võimalike hoonete ja rajatiste asukohale jäävad tehnovõrguliinid tuleb ümber tõsta hoonete ja rajatiste väliselt arvestades tehnovõrguliinide kaitsevööndi tega;
4. Kollu tee teede piirjooned ning sademeveekanalisatsiooni asukoht on näidatud vastavalt Tinter-Projekt OÜ tööle nr 44-11-TP "Tugimaante nr 45 Tartu-Räpina-Värska km 3,12- 6,07 Tartu-Põvvatu lõigu ümberehitus";
5. Õhuliini asendamine maakaabliga on näidatud vastavalt Terasteenus OÜ tööle nr 18653 "Anne – Vodi 10kV ÖL mastide 14 – 15 vahetus maakaabelliini vastu Soojuse tee 18, Lohkva, Luunja vald".
6. Kaugküttetorustik on näidatud vastavalt OÜ Pakrum tööle nr 061-18 "Tarmeko LPD OÜ. Soojuse tee 18, Lohkva küla, Luunja vald. Välisvõrgud. Kaugküte".

20 10 0 50 100 150

Artes Terræ MAASTIKUARHITEKTID

Töö: OÜ Tarmeko tootmisterritooriumi detailplaneering

Joonis: Tehnovõrgud

AB Artes Terrae OÜ
Reg nr 12978320
Küütri 14, Tartu 51007
artes@artes.ee

Projektijuht: Mart Hiob
Maastikuarhitekt: Karl Hansson

Huvitatud isik: OÜ Tarmeko KV
Asukoht: Lohkva küla Luunja vald
Faili nimi: 1630DP1_joonised_Tarmeko.dgn

Töö nr: 1630DP1
Kuupäev: 12.03.2019
Mõõt: 1:1000
Joonise nr: 4