

# VÄLJAVÕTE DETAILPLANEERINGUST (JONIS 5) JA SOOVITAVAD MUUDATUSED

## HOONESTUSTINGIMUSED:


Pos 1  
2000m<sup>2</sup>  
100% EE  
20% 2k; 8m  
1 elamu, 1 abihoone  
30-45; TP III

POSITSIOONI NUMBER  
KRUNDI PINDALA  
MAAKASUTUSE SHTOTSTARVE  
TÄISEHITUSE %; KORRUSTE ARV; MAX KÕRGUS  
1 elamu, 1 abihoone  
KATUSEKALLE: TULEPÕSIVUSKLASS

## TINGMÄRGID:

- PLANEERITAVA ALA PIIR
- OLEMASOLEVA KRUNDI ADDRESS JA KATASTRITUNNUS
- PLANEERITAVA KRUNDI PIIR
- OLEMASOLEVATE KINNISTUTE PIIR
- POSITSIOONI NR
- HOONESTUSALA
- SÄILITATAV HOONE
- LAMMUTATAV HOONE

- VÄHIM LUBATUD PUURKAEVU JA PUHASTUSE VAHELINE KUJA
- SEATAV SERVITUUDI ALA
- PUURKAEVU SANITAARKAITSEALA
- LIKLUSKORRALDUS
- JUURDEPÄSUTE JA JUURDEPÄS KRUNDILE
- PARKIMISALA
- OLEMASOLEV DRENAAZ
- PLANEERITAV ELEKTRI(MADALPINGE)KAABEL
- PLANEERITAV KANALISATSIOONITORUSTIK JA KOGUMISKAEV KUJAGA (5M)
- PLANEERITAV PUURKAEVU JA VEETORUSTIK
- PLANEERITAV KÕRGHALJASTUS
- OLEMASOLEV PÕOSASHEKK
- OLEMASOLEV KÕRGHALJASTUS

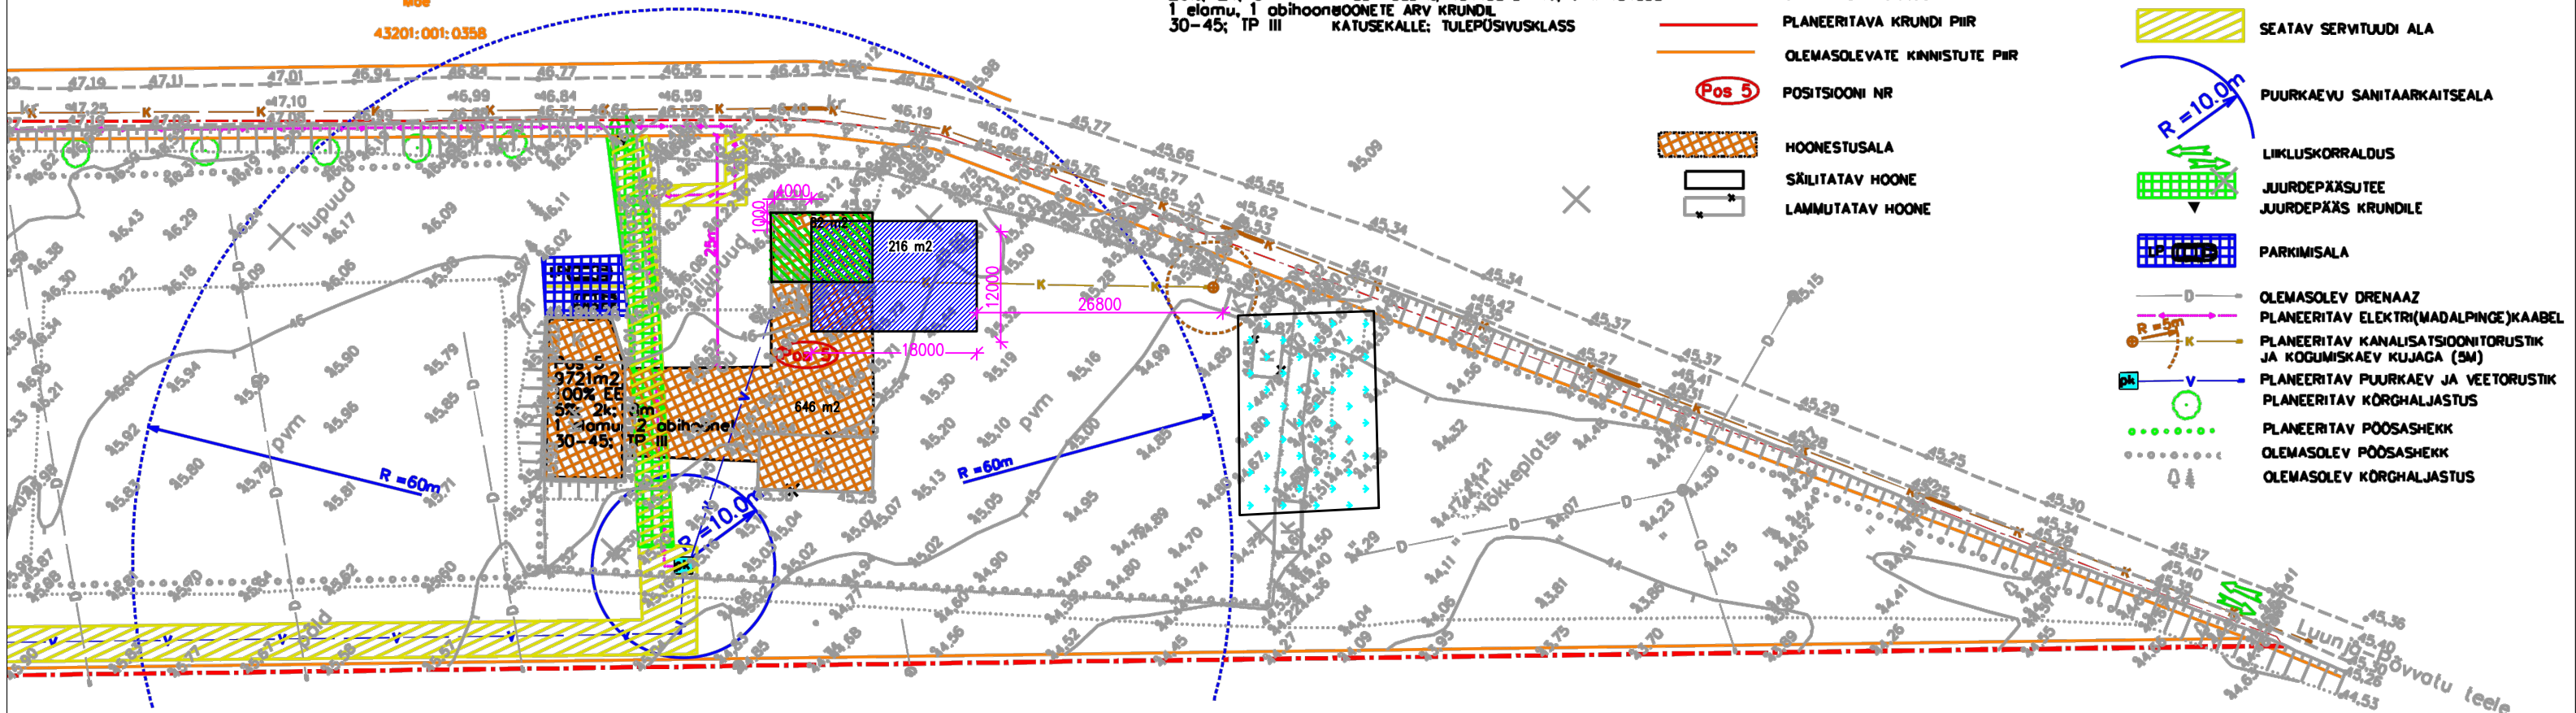

Leedu  
43201:001:0032

- SOOVITAV ELAMU ASUKOHT (216 m<sup>2</sup>)
- OLEMASOLEVA ELAMU ASUKOHT (82 m<sup>2</sup>)
- DETAILPLANEERINGUGA MÄÄRATUD HOONESTUSALA (646 m<sup>2</sup>)
- IMBVÄLJAKU VÕIMALIK ASUKOHT

OBJEKTI NIMetus	KAASKU KÕRISTU DETAILPLANEERING	TEHNOVÕRKUDE PLANEERING	
ALUS	ASTRA VAAB		
ASUKOHT	Tartu maakond Luunja vald Kõhmetso küla KAASKU küla	plaan nr	232/050P
PLANEERITAJA	OU Avel Moo ins. Mõida Konks EPMD dipl.nr. BD 00551	kuupäev	06.09.05
		lehek	5
		lehek	6