


Fonda "ZEME.CILVĒKS.STARI" teritorija

"Staru akmeņi":
Iznr. 96520080133 eksplīkācija



Priecājamies par apciemojumu.
Paldies, ka neatstājāt atkritumus aiz sevis!
Pateicamies par ziedošanu teritorijas
uzturēšanai!

Fonds „Zeme.Cilvēks.Stari”
Reģistrācijas numurs: 40008199017
konts: LV13UNLA0050019676582
Vairāk informācija www.stari.lv
vai pa tālr.: 29129622

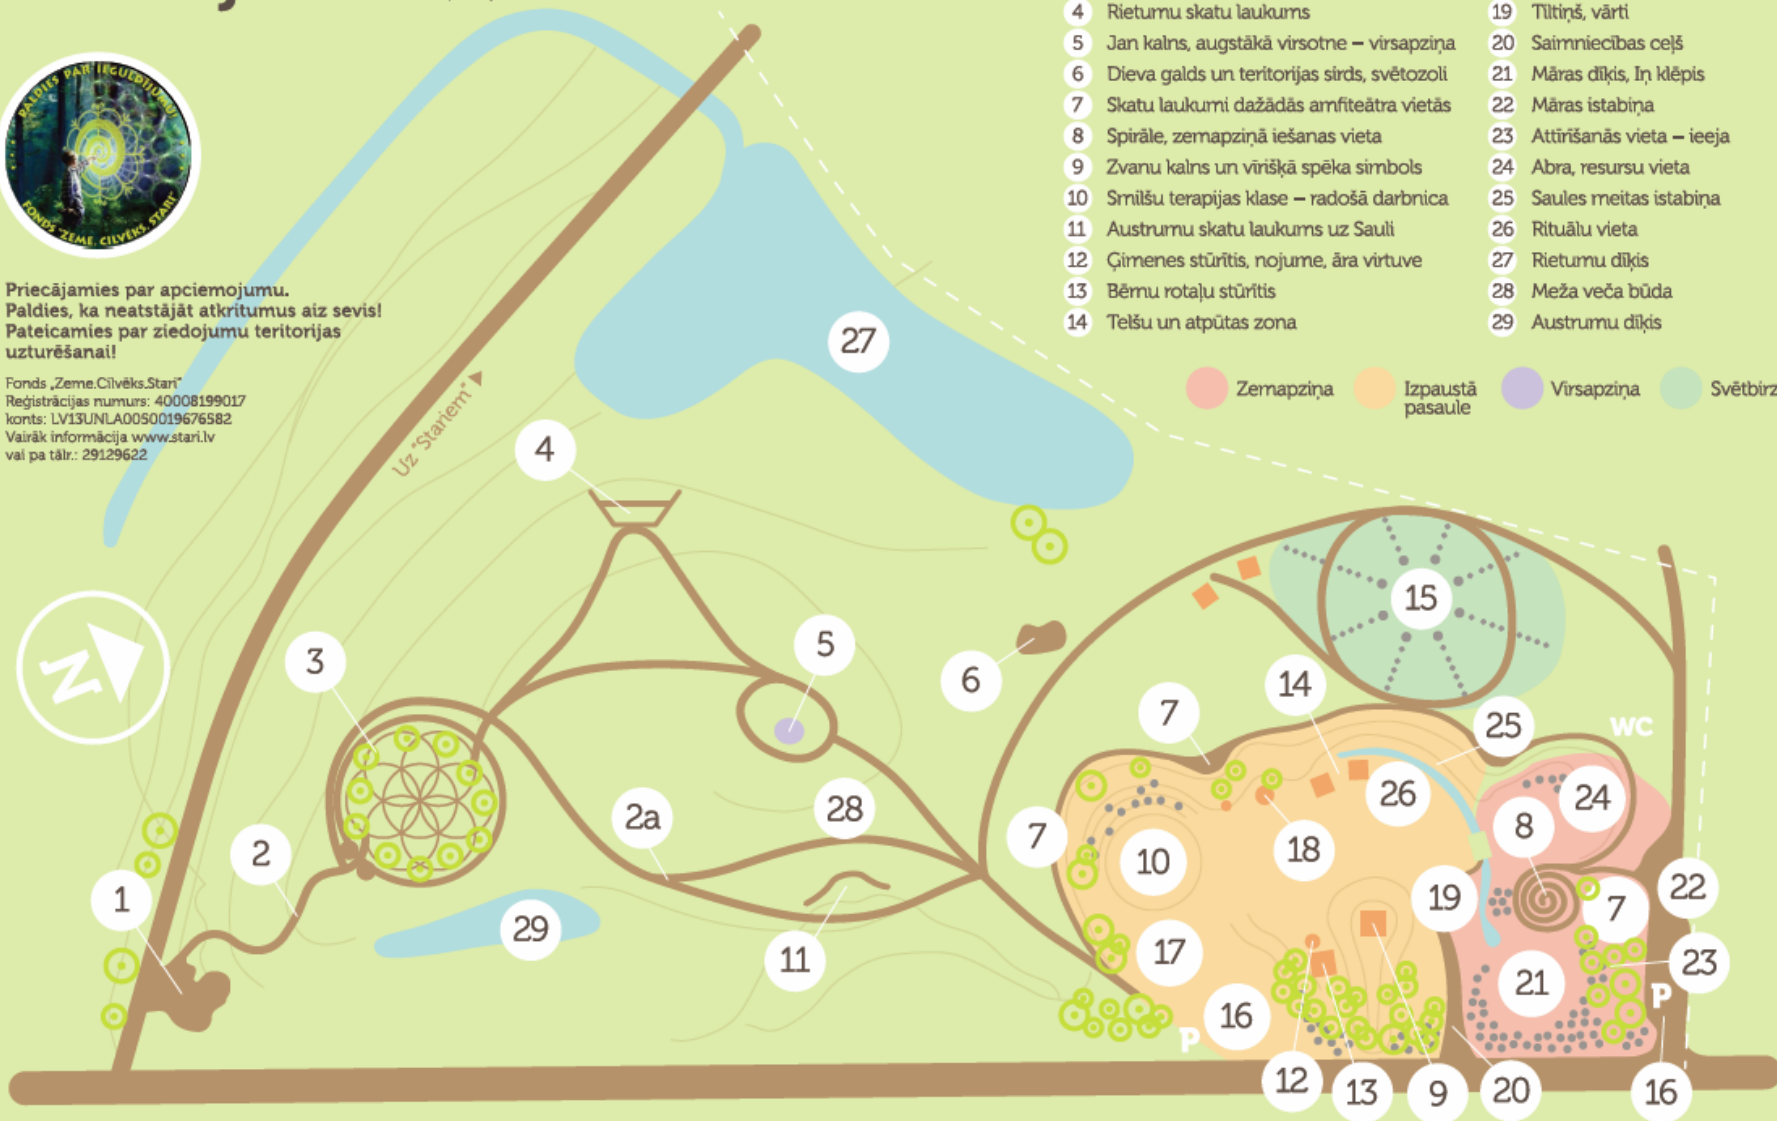


- | | |
|---|--------------------------------|
| 1 Pirmsākums, grotā, pirmmāte | 15 Svētbirzs un akmeņu krājumā |
| 2 Taka kalnup, apcere, klusums | 16 Mašīnu stāvlaukumi un WC |
| 2a Pasaku taka | 17 Pulcēšanās laukums |
| 3 Pārdomu, meditāciju aplis, dzīvības zieds | 18 Aka, ūdens ņemšanas vieta |
| 4 Rietumu skatu laukums | 19 Tiltiņš, vārti |
| 5 Jan kalns, augstākā virsotne – virsapziņa | 20 Saimniecības ceļš |
| 6 Dieva galds un teritorijas sirds, svētozoli | 21 Māras dīķis, In klēpis |
| 7 Skatu laukumi dažādās amfiteātra vietās | 22 Māras istabiņa |
| 8 Spirāle, zemapziņā iešanas vieta | 23 Attīršanās vieta – ieeja |
| 9 Zvanu kalns un vīrišķā spēka simbols | 24 Abra, resursu vieta |
| 10 Smilšu terapijas klase – radošā darbnīca | 25 Saules meitas istabiņa |
| 11 Austrumu skatu laukums uz Sauli | 26 Rituālu vieta |
| 12 Ķimenes stūritis, nojume, āra virtuve | 27 Rietumu dīķis |
| 13 Bērnu rotaļu stūritis | 28 Meža veča būda |
| 14 Telšu un atpūtas zona | 29 Austrumu dīķis |

● Zemapziņa
 ● Izpaustā pasaule
 ● Virsapziņa
 ● Svētbirzs

Zemes vienības slāpība ha	Lauksaimniecībā izmantoj. zeme	TAJĀ SKAITĀ					Uzdeva objektu zeme	tožā skaitā			Zem. celēm un pārejās zemēs
		Audzniecība	Augļu dārzā	Pļavas	Goatvas	Meži		Meži	Krāņņoj	Purva	
0.59	0.85	-	-	-	0.19	0.06	-	-	-	-	0.06



M1:2000

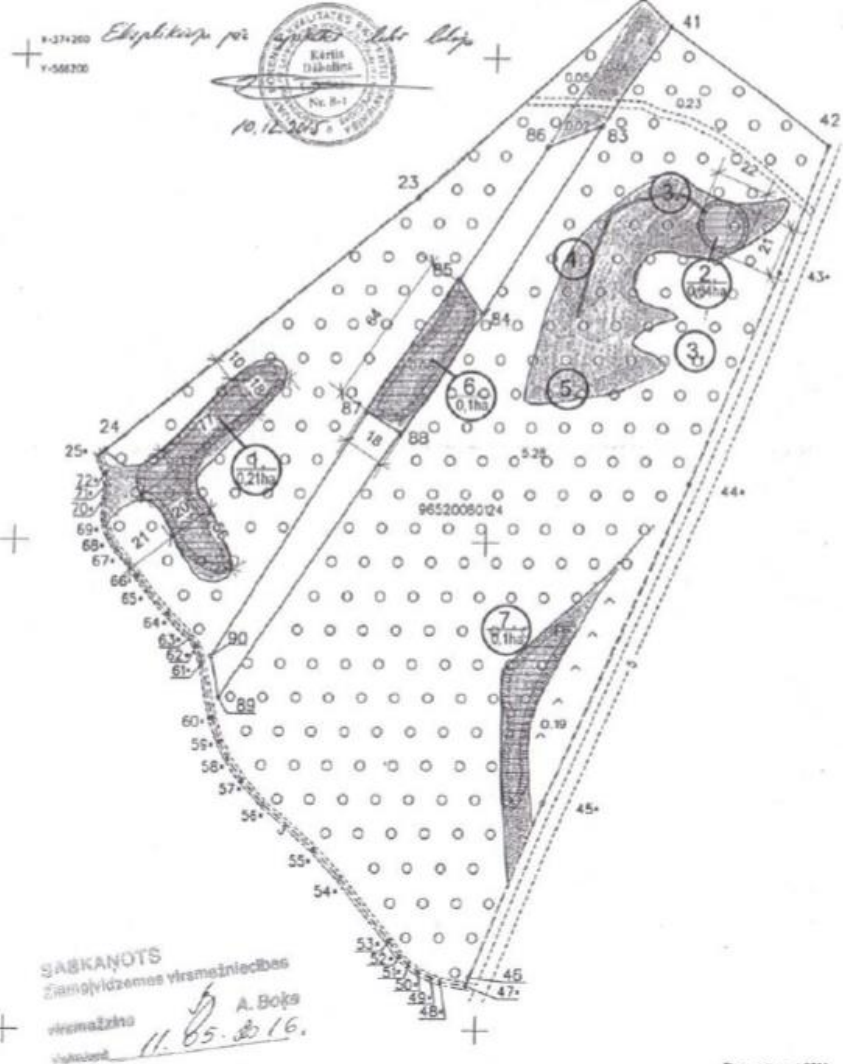

Eksplikācija

1. Dīķis Nr1 - 0,21ha
2. Dīķis Nr2 - 0,04ha (papašināts esošais)
3. Grunts līdzināšana 2 vietās
4. Drenu vads
5. Krasta nostiprinājums
6. Dīķis Nr3 - 0,1ha
7. Dīķis Nr4 - 0,1ha

Apzīmējumi

- Esoša lauce pēc taksatora K. Daboliņa teritorijas apskates veiktajiem labojumiem 10.12.2015.
- Esošs mežs
- Projektētie dīķi
- Esošie dīķi
- Projektālais drenas vads

Piezīmes:

1. Izmēri norādīti metros, platības norādītas hektāros.
2. Shema izstrādāta uz zemes robežu plāna M1:2000.
3. Dīķu novietojums un izmēri ir precizējami pēc nospraunas dabā, iepriekš saskaņojot ar pasūtītāju un projekta autoru.

Kocēnu novada būvvalde
Kocēnu novada būvvalde
valdītāja
Līga Kolņejača
16.05.2016. g. 11. maijā
Dīķi uz līnijas ar 10m' no zemes
gabala robežām (11.05.16)

SASKAŅOTS
AS "Sādītēji116" Eksploatacija Iaučija
Zemesli Eksploatacija daļas
Valmieras nodalās valdītājs
Arīšs Klavins
16.05.2016. g. 11. maijā

Ar pasūtītāju saskaņots
Līga Kolņeja
Līga Kolņeja
09.05.2016.

SASKAŅOTS
Zemgvidzemes virsmzīniecības
virsmzīnāja
A. Boļs
11.05.2016.

Mērieks Raitis Kozulāns sert. Nr. A206003008, darbs no 30.12.2009
dat. 29.12.2014. g. apliecin. ar pabeigto darbu
Mērisu kabinete 2011. gada 27. decembris raksturojums Nr. 009
"Zemes kadastrālās uzturēšanas kolektīvs"

LRZ Raitis Kozulāns 04.09.2014

OBJEKTS <i>R. Nr. 9652 008 0133</i>		Kocēnu novada, Dīķu pagasta*Staru akmeņi*	
PASŪTĪTĀJS Fonds "Zeme.Cilvēks.Stari."			
Izmaiņu projekts pie pie 29.04.2016. akceptētā projekta. Labiēkārtošanas darbi: dīķu jaunbūve, dīķa papašināšana, laukuma nosusināšana, grunts izlīdzināšana, krasta nostiprināšana. M1:2000			
Lapa	Lapu sk.	 vārdzīmju un arhitektūras	
1	1		
Ainavu arh. <i>144B</i>	I. Rozentāle	Paraksts	
Sert. nr. 020-2006	I. Štemberga	<i>[Signature]</i>	
Izstrādāja ain. arh.	I. Štemberga	<i>[Signature]</i>	
Datums		09.05.2016.	