


I KORRUSE PLAAN

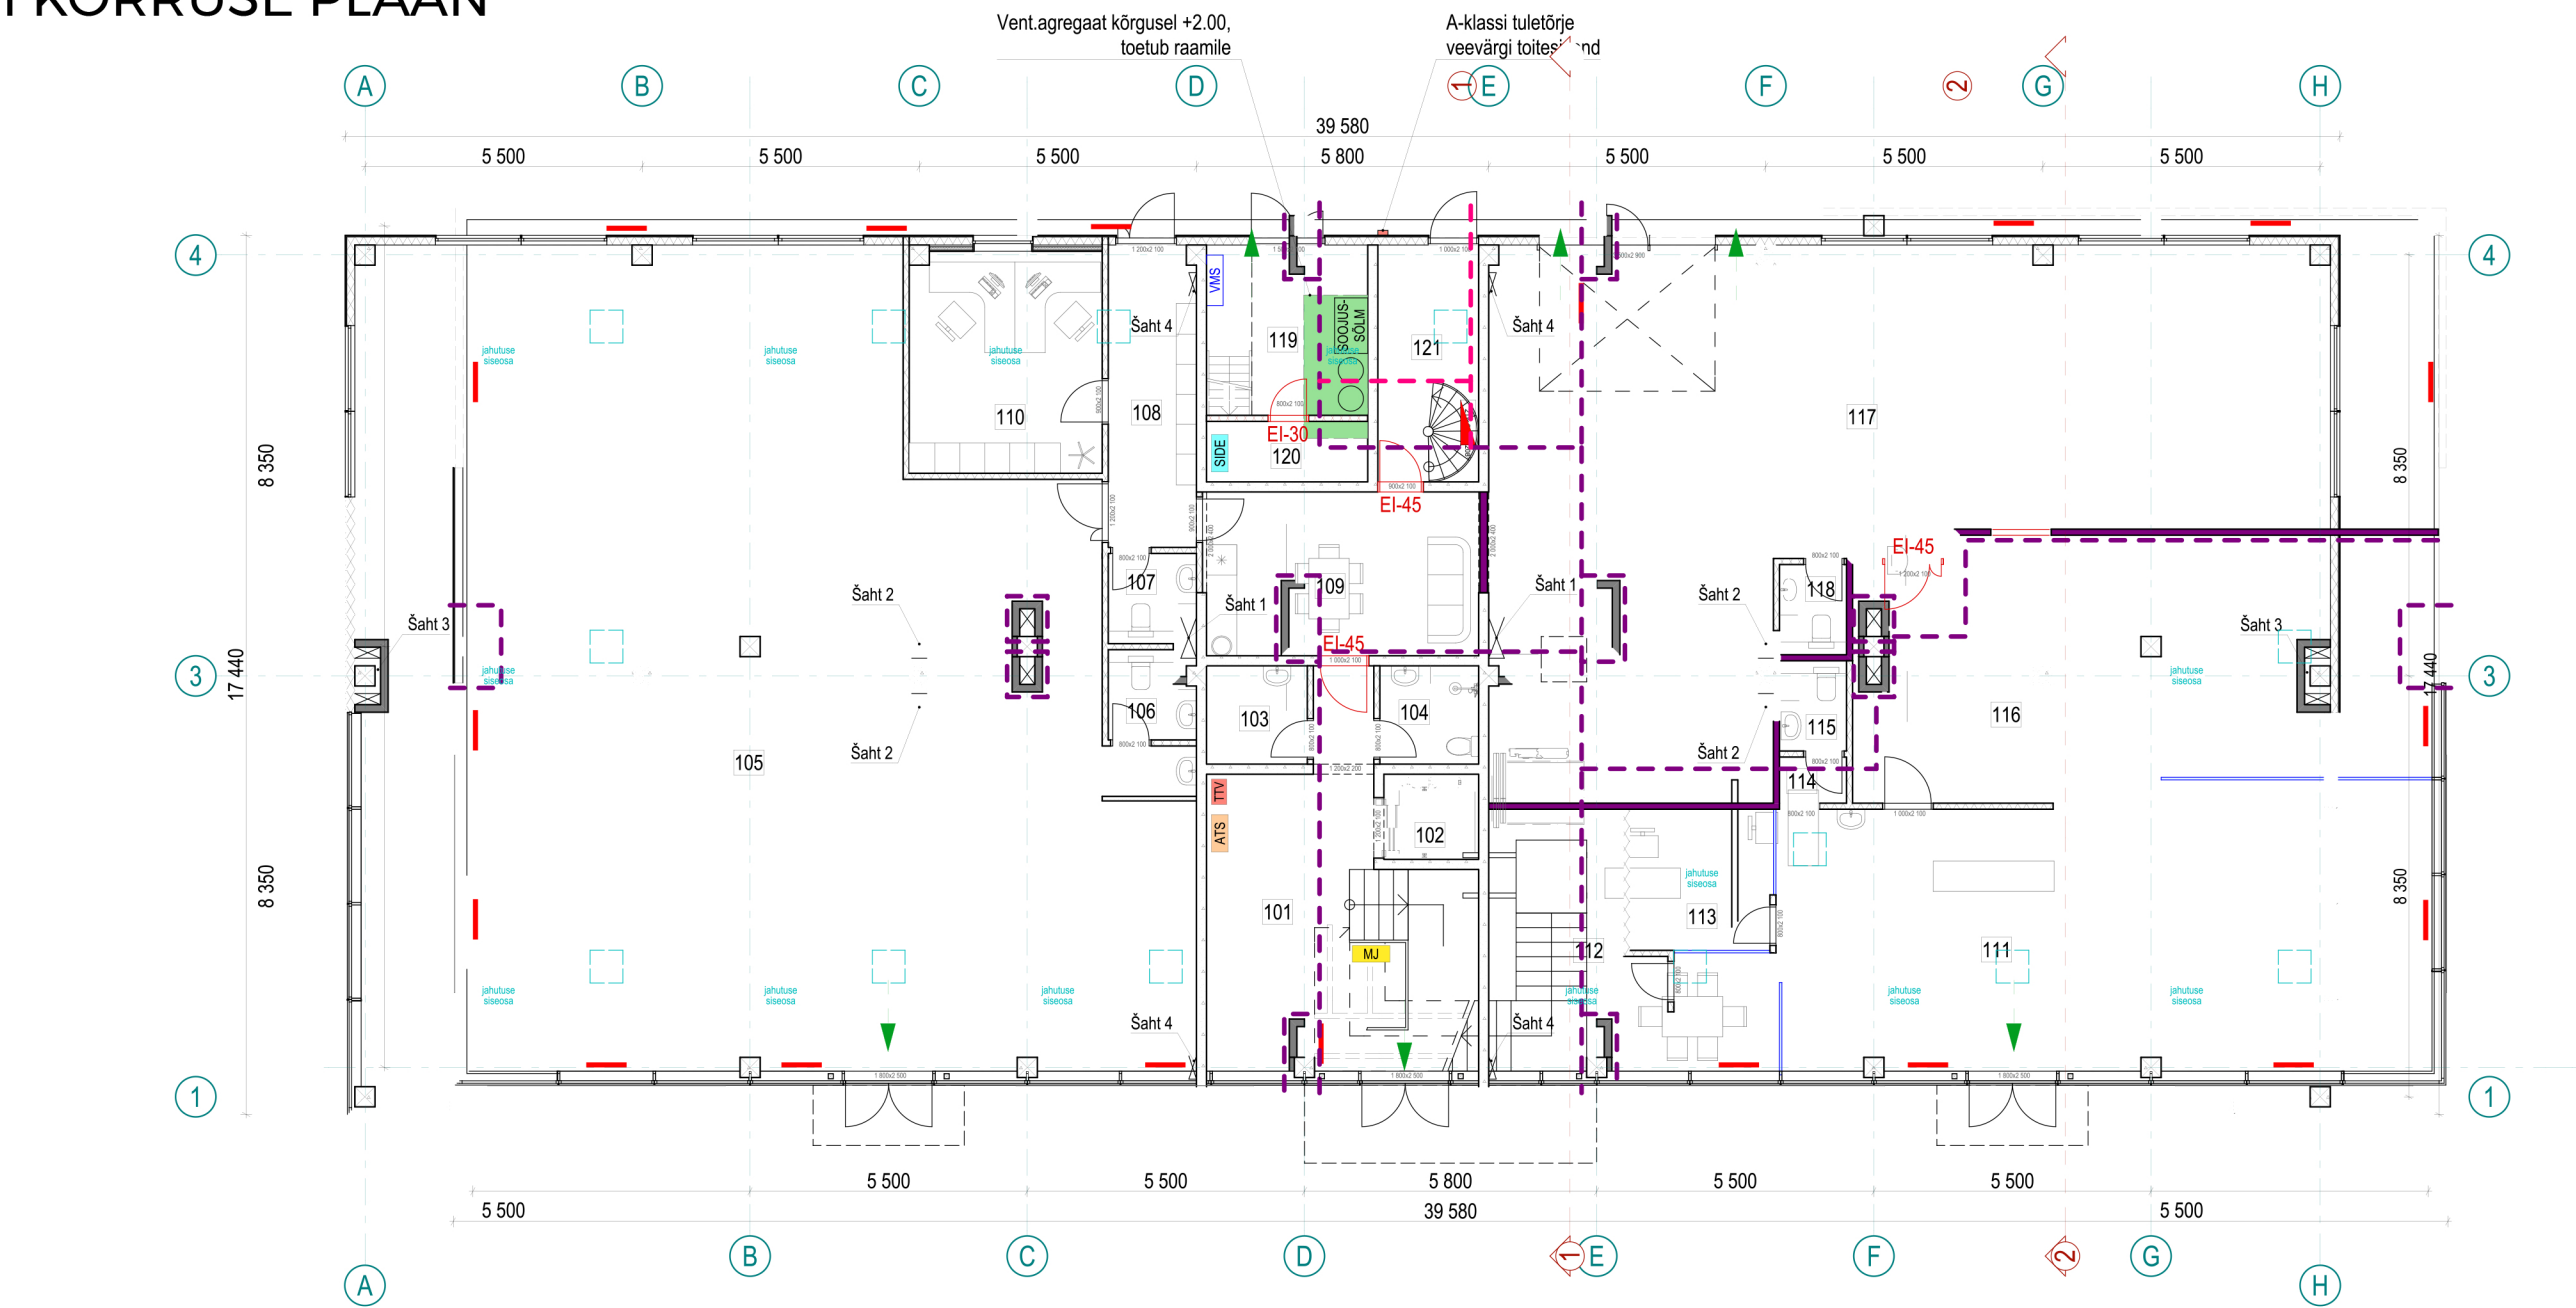

KASULIKU PINNA EKSPLIKATSIOON		
I KORRUS		
Ruumi nr	Nimetus	Pind (m²)
101	Fuajee	33,4
102	Lift	3,2
103	Abiruum	3,9
104	Tualettruum	3,8
105	Müügisaal	242,3
106	Tualettruum	2,8
107	Tualettruum	2,8
108	Koridor	10,2
109	Puhkeruum	17,5
110	Kabinet	16,8
111	Müügisaal	68,5
112	Kabinet	17,8
113	Kabinet	7,9
114	Eesruum	1,2
115	Tualettruum	2,3
116	Teenindusruum	43,9
117	Ladu	129,0
118	Tualettruum	2,4
119	Tehniline ruum	10,8
120	Elektrikilbiruum	3,8
121	Trepikoda	9,4
KOKKU		633,7

TARINDID

- VÄLISSEIN
- VÄLISSEIN [laopinnal]
- R/B-KANDESEIN
- TOPELT KIPSSEIN 1
- TOPELT KIPSSEIN [EI60]
- KIPSSEIN [EI90]
- ŠAHTI SEIN
- KLAASSEIN
- R/B POST
- TERASPOST
- TULETÕKKEUKS

TINGMÄRGID

- TULETÕKKESEKTSIOONI PIIR [EI90]
- TULETÕKKESEKTSIOONI PIIR [EI60]
- EVAKUATSIOONI SUUND
- 104 RUUMI NUMBER
- ELEKTRIKAPP
- SIDEKAPP
- INTERAKTIIVNE MAJAJUHT
- ATS KESKSEADE
- A-KLASSI TULETÕRJE VEEVÄRGI KAPP
- VEEMÕÖDUSÕLM
- RADIAATOR
- Šaht 1 VEEVARUTUSE, REOVEE JA SAJUVEE KANALISATSIOONI NING WC VÄLJATÕMBE TORUSTIKU PÜSTIKUD

- Šaht 2 VEEVARUTUSE, REOVEE KANALISATSIOONI JA WC VÄLJATÕMBE TORUSTIKU PÜSTIKUD
- Šaht 3 VEEVARUTUSE, REOVEE JA SAJUVEE KANALISATSIOONI NING KÖÖGI VÄLJATÕMBE TORUSTIKU PÜSTIKUD
- Šaht 4 KÜTTEVARUTUSE JA JAHUTUSE TORUSTIKU PÜSTIKUD