

---

**Jooniste nimekiri**

---

| <b>ID</b> | <b>Joonise nimi</b> | <b>Märge:</b> |
|-----------|---------------------|---------------|
|-----------|---------------------|---------------|

---

|  |                   |  |
|--|-------------------|--|
|  | Jooniste nimekiri |  |
|--|-------------------|--|

---

|      |             |  |
|------|-------------|--|
| A.01 | Asendiskeem |  |
|------|-------------|--|

---

|      |                   |  |
|------|-------------------|--|
| A.02 | Vundamenti postid |  |
|------|-------------------|--|

---

|      |             |  |
|------|-------------|--|
| A.03 | Trepi PLAAN |  |
|------|-------------|--|

---

|      |                       |  |
|------|-----------------------|--|
| A.04 | Trepi JUURDEPÄÄSUTEED |  |
|------|-----------------------|--|

---

|      |                           |  |
|------|---------------------------|--|
| A.05 | Trepi põhimõtteline LÕIGE |  |
|------|---------------------------|--|

---

|      |                 |  |
|------|-----------------|--|
| A.06 | PIKKILõige S-01 |  |
|------|-----------------|--|

---

|      |                 |  |
|------|-----------------|--|
| A.07 | PIKKILõige S-02 |  |
|------|-----------------|--|

---

|      |           |  |
|------|-----------|--|
| A.08 | Lõige 11c |  |
|------|-----------|--|

---

|      |        |  |
|------|--------|--|
| A.09 | Lõiked |  |
|------|--------|--|

---

|      |            |  |
|------|------------|--|
| A.10 | Terpi aste |  |
|------|------------|--|

---

|      |                 |  |
|------|-----------------|--|
| A.11 | Ruumiline vaade |  |
|------|-----------------|--|

---


|      |                   |  |
|------|-------------------|--|
| A.12 | Ruumiline vaade 1 |  |
|------|-------------------|--|

---

|      |                   |  |
|------|-------------------|--|
| A.13 | Ruumiline vaade 3 |  |
|------|-------------------|--|

---



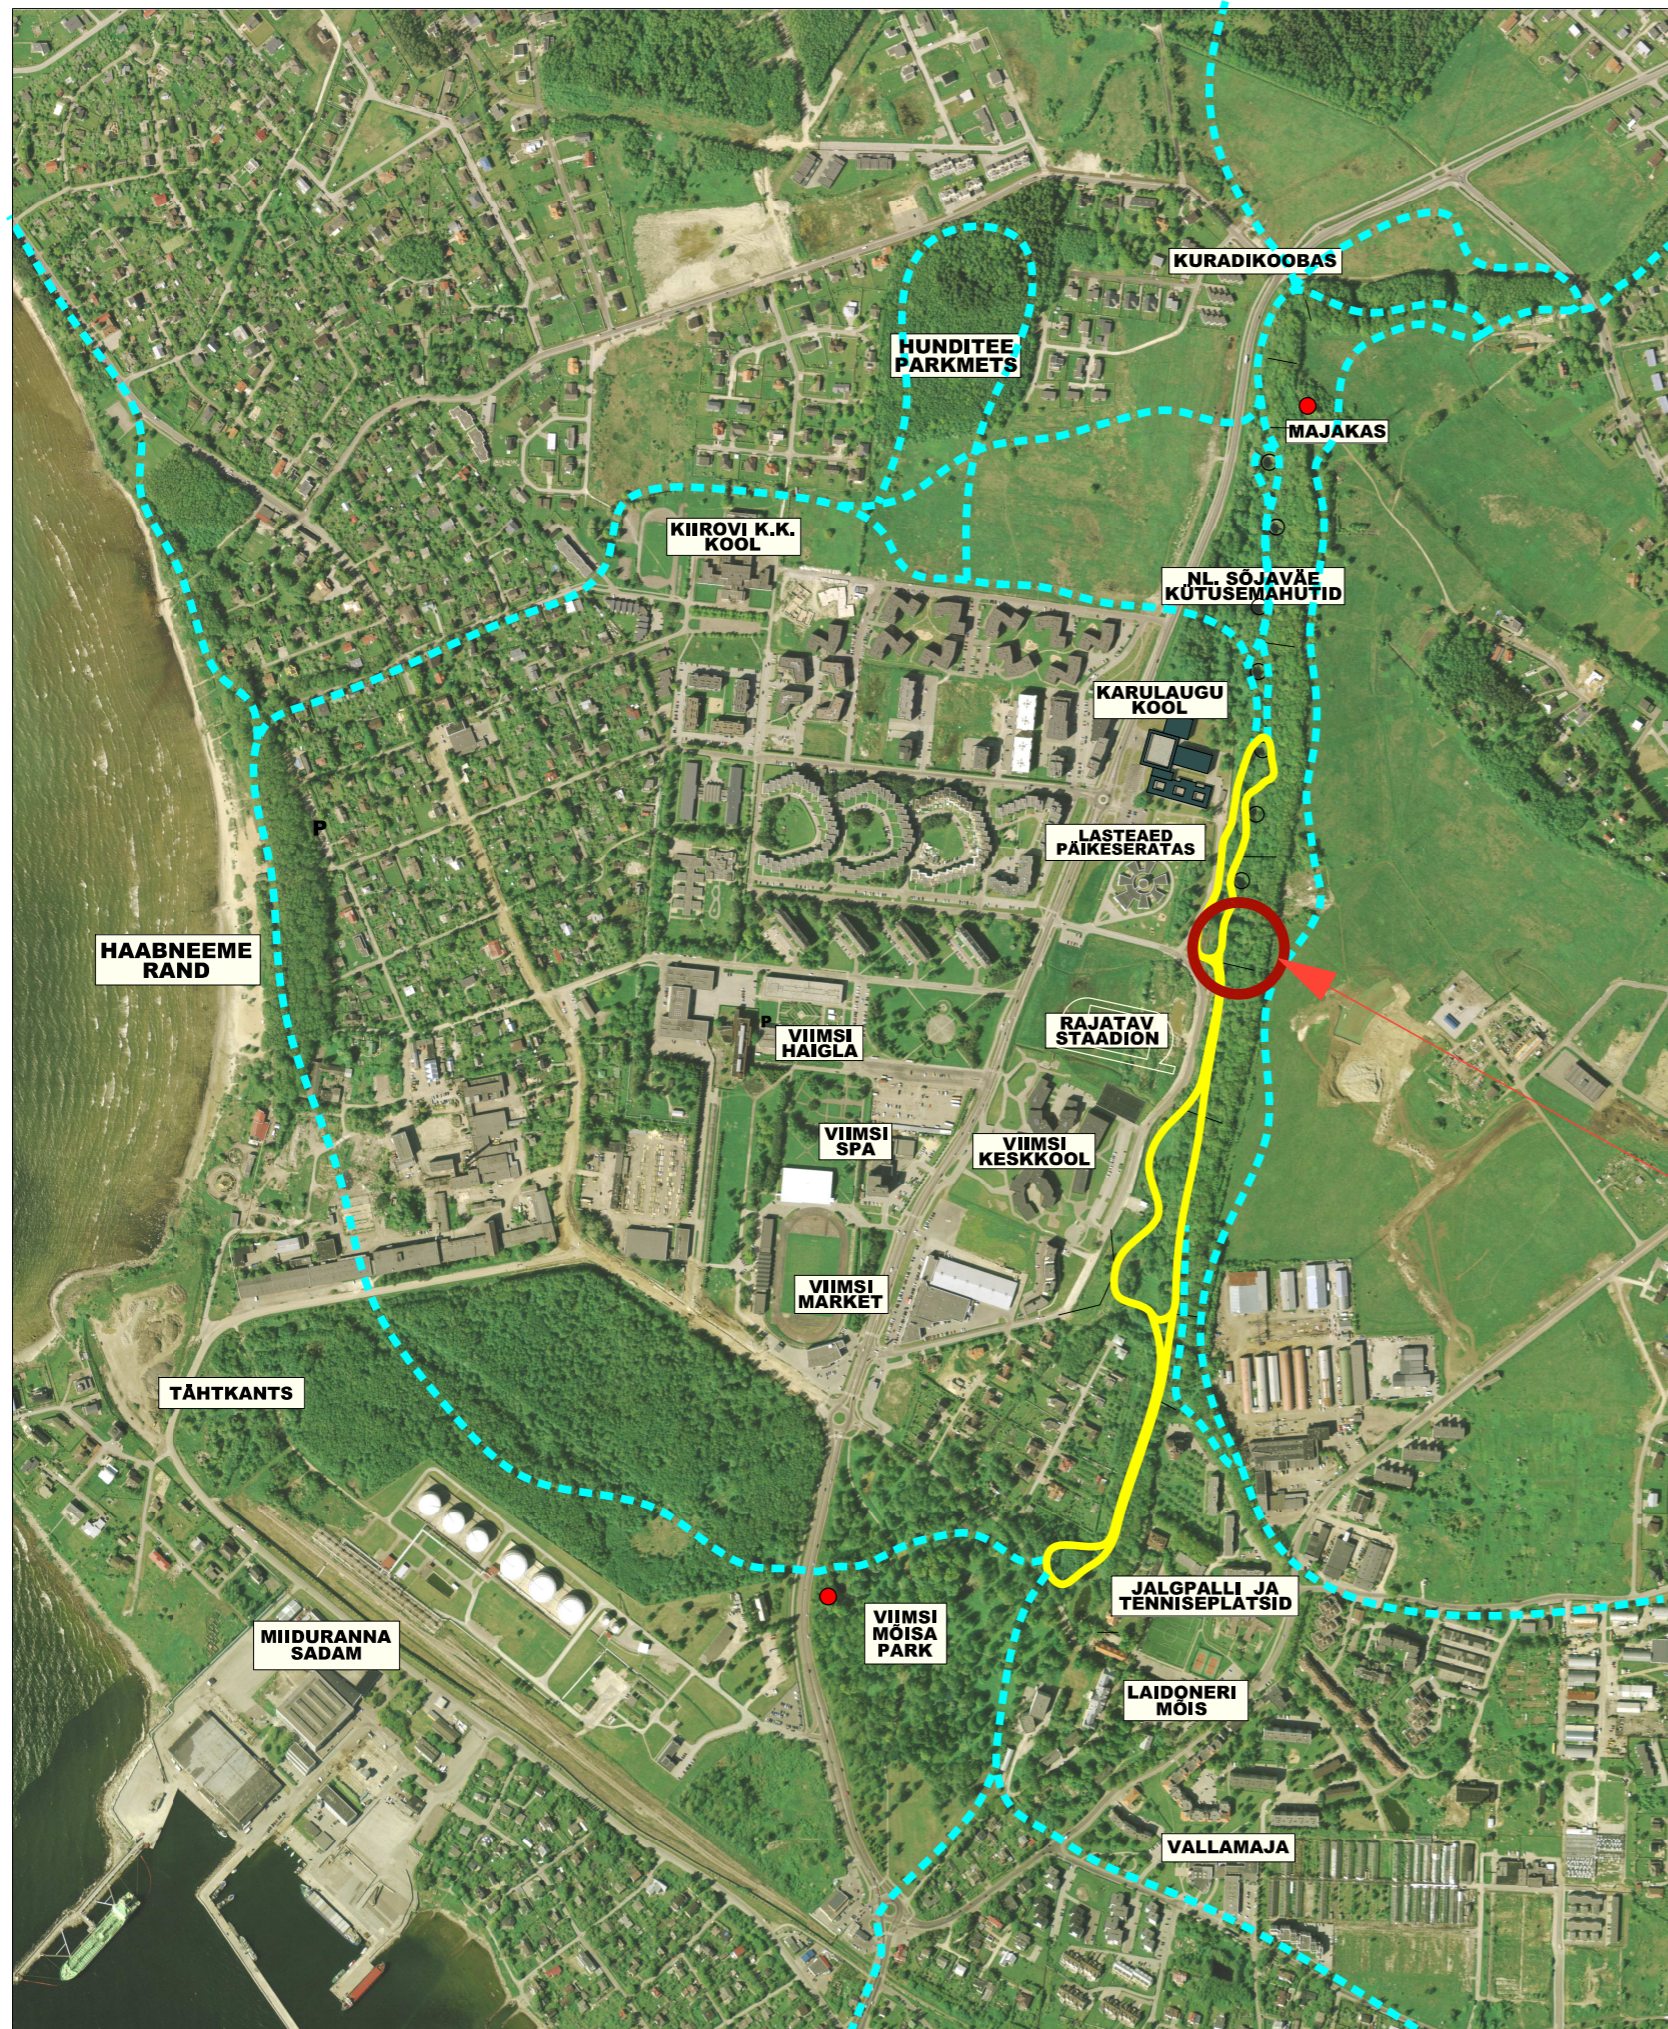

TINGMÄRGID :



OLEMASOLEV 750m KLINDI ALUNE  
TERVISESPORDIRADA



PERSPEKTIIVSED TERVISESPORDIRAJAD  
JA ÜHENDUSTEED

RAJATAVATREPI  
ASUKOHT

KÄESOLEV PROJEKT ON AUTORIKAITSE OBJEKT!



Töö: Põhjakonna TREPP  
Aadress: Haabneeme klindiasangu, Haabneeme Alevik, Viimsi vald

Kuupäev: 15.06.2015

M: 1:1

Joonis: **Asendiskeem**


Töö: 61115

Arhitekt: Oliver Alver, 55905803

Tellijä: Raimo Tann, 5172941

Joonis: A.01



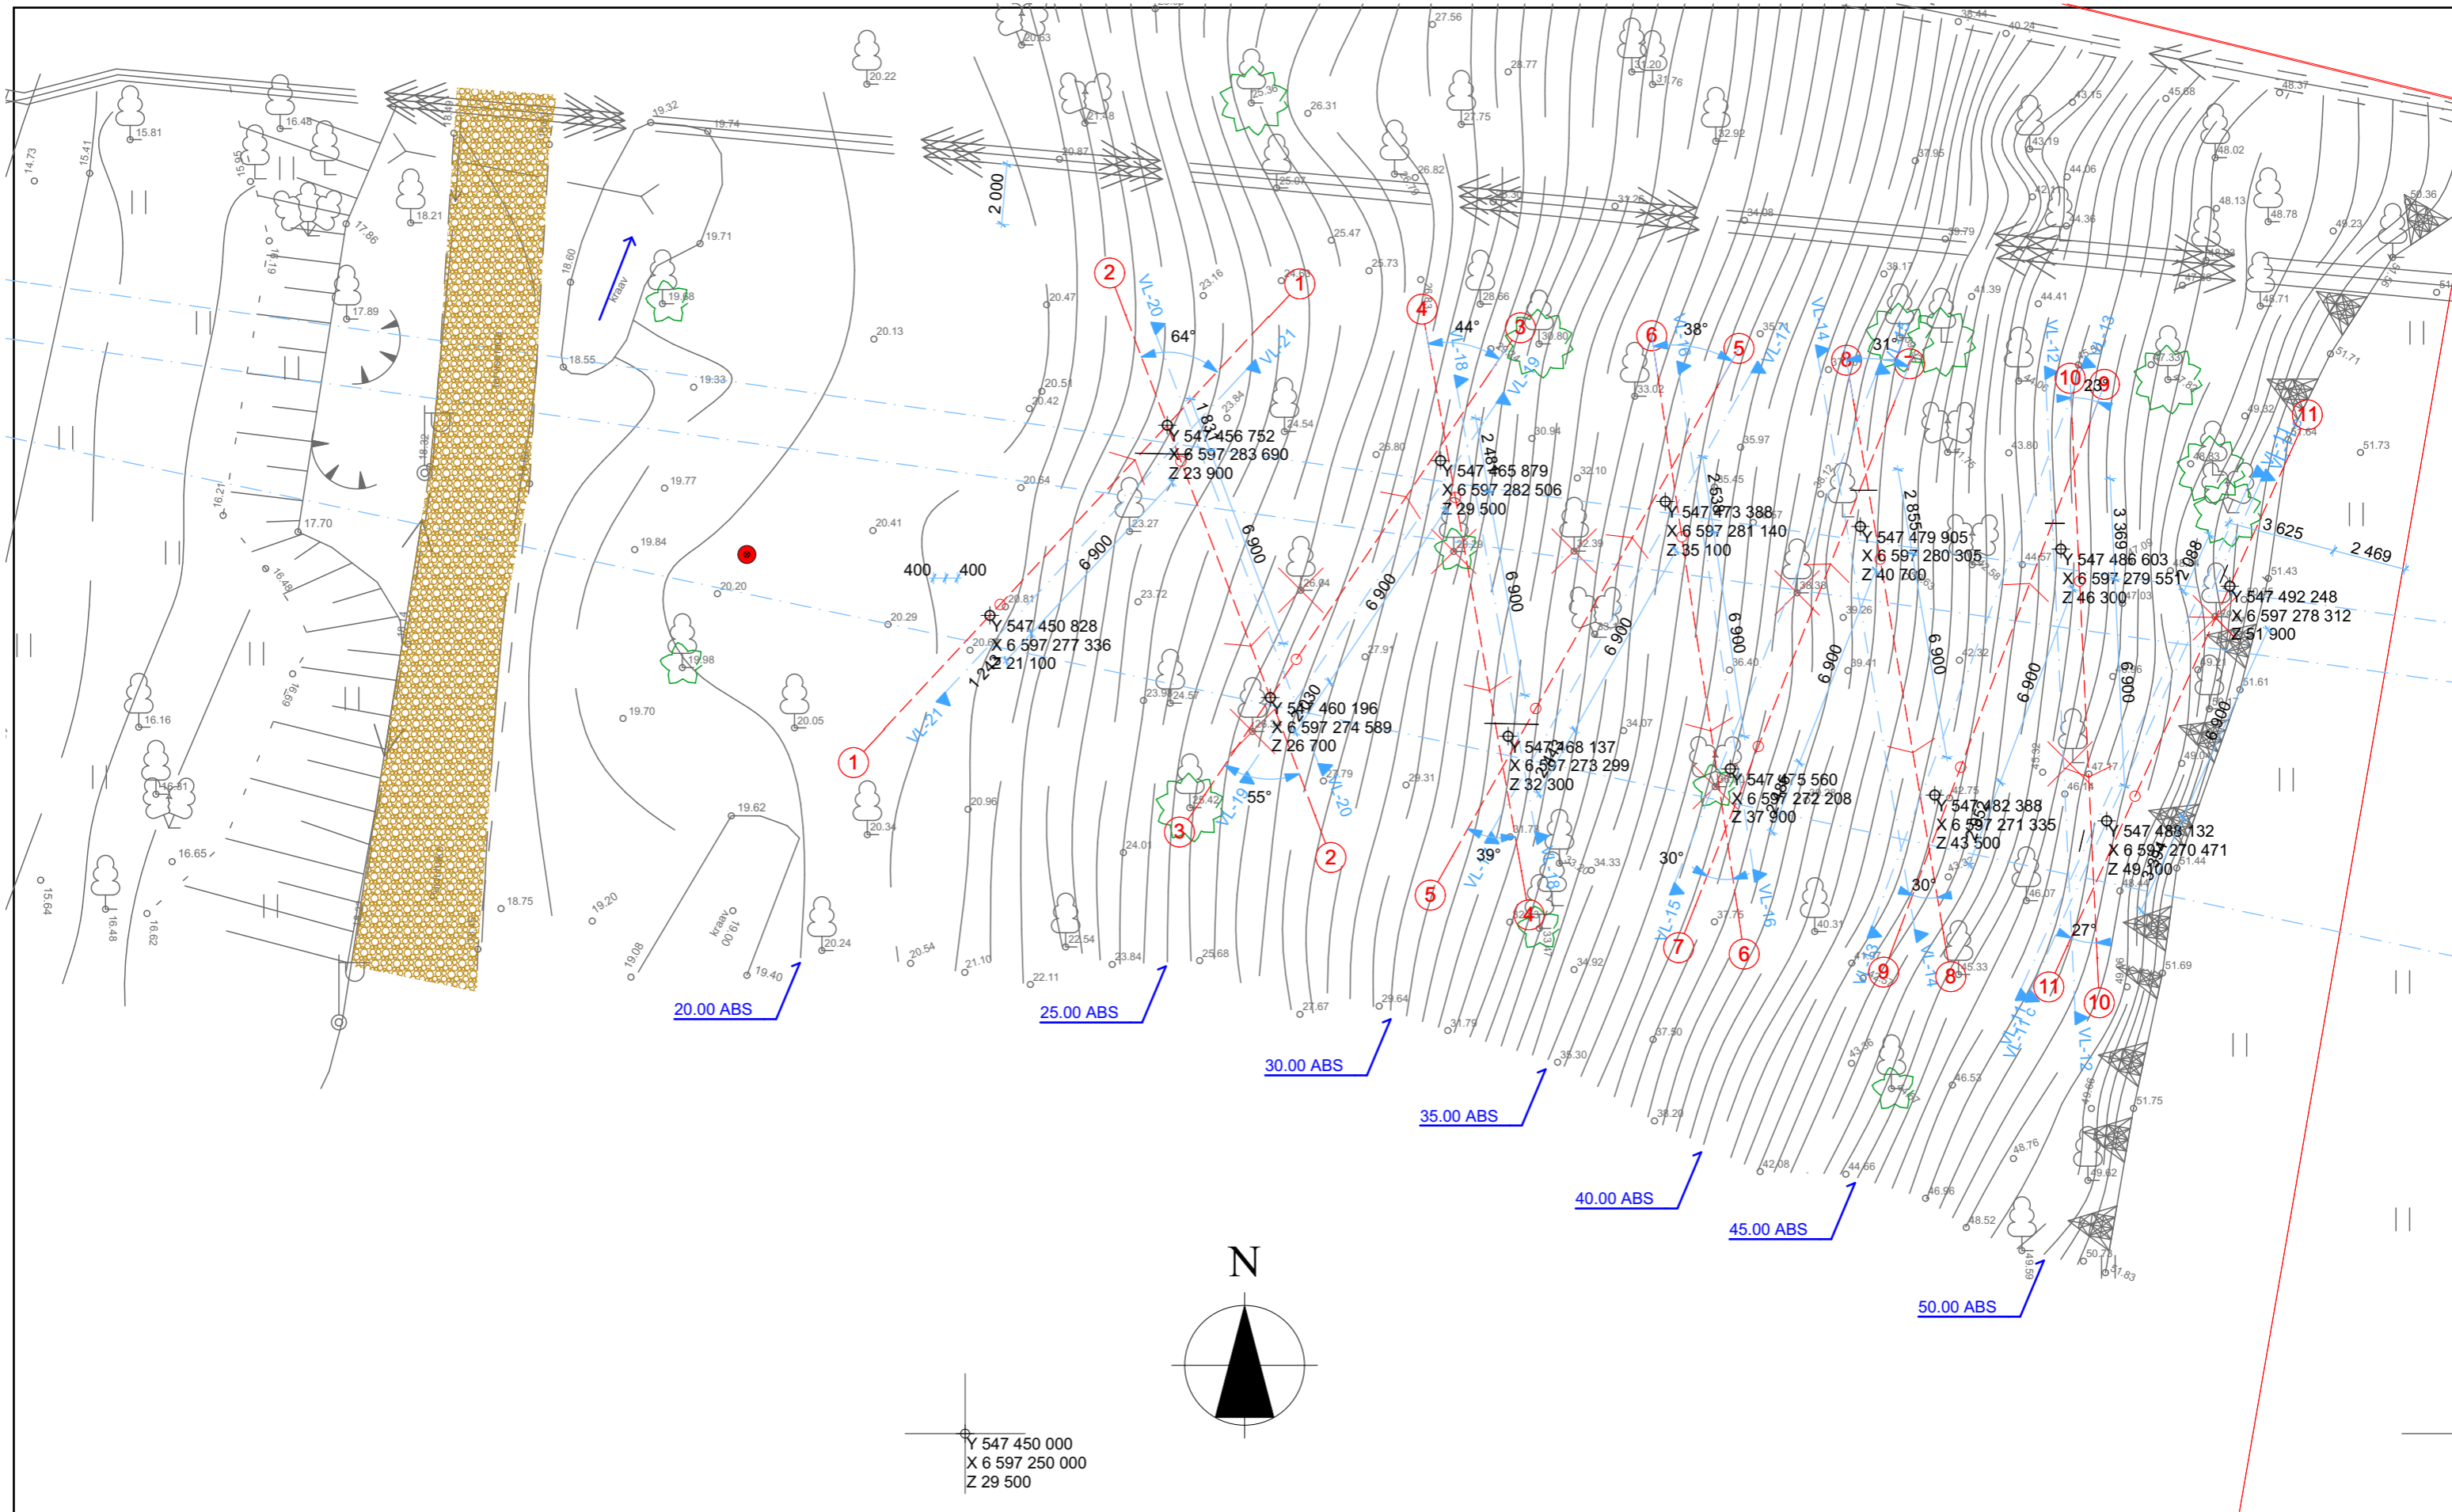

KÄESOLEV PROJEKT ON AUTORIKAITSE OBJEKT!

Töö: Põhjakonna TREPP Kuupäev: 15.06.2015


Address: Haabneeme kliindistangu, Haabneeme Alevik, Viimsi vald M: 1:200

Joonis: **Vundamenti postid** Töö: 61115

Arhitekt: Oliver Alver, 55905803 Tellija: Raimo Tann, 5172941 Joonis: A.02






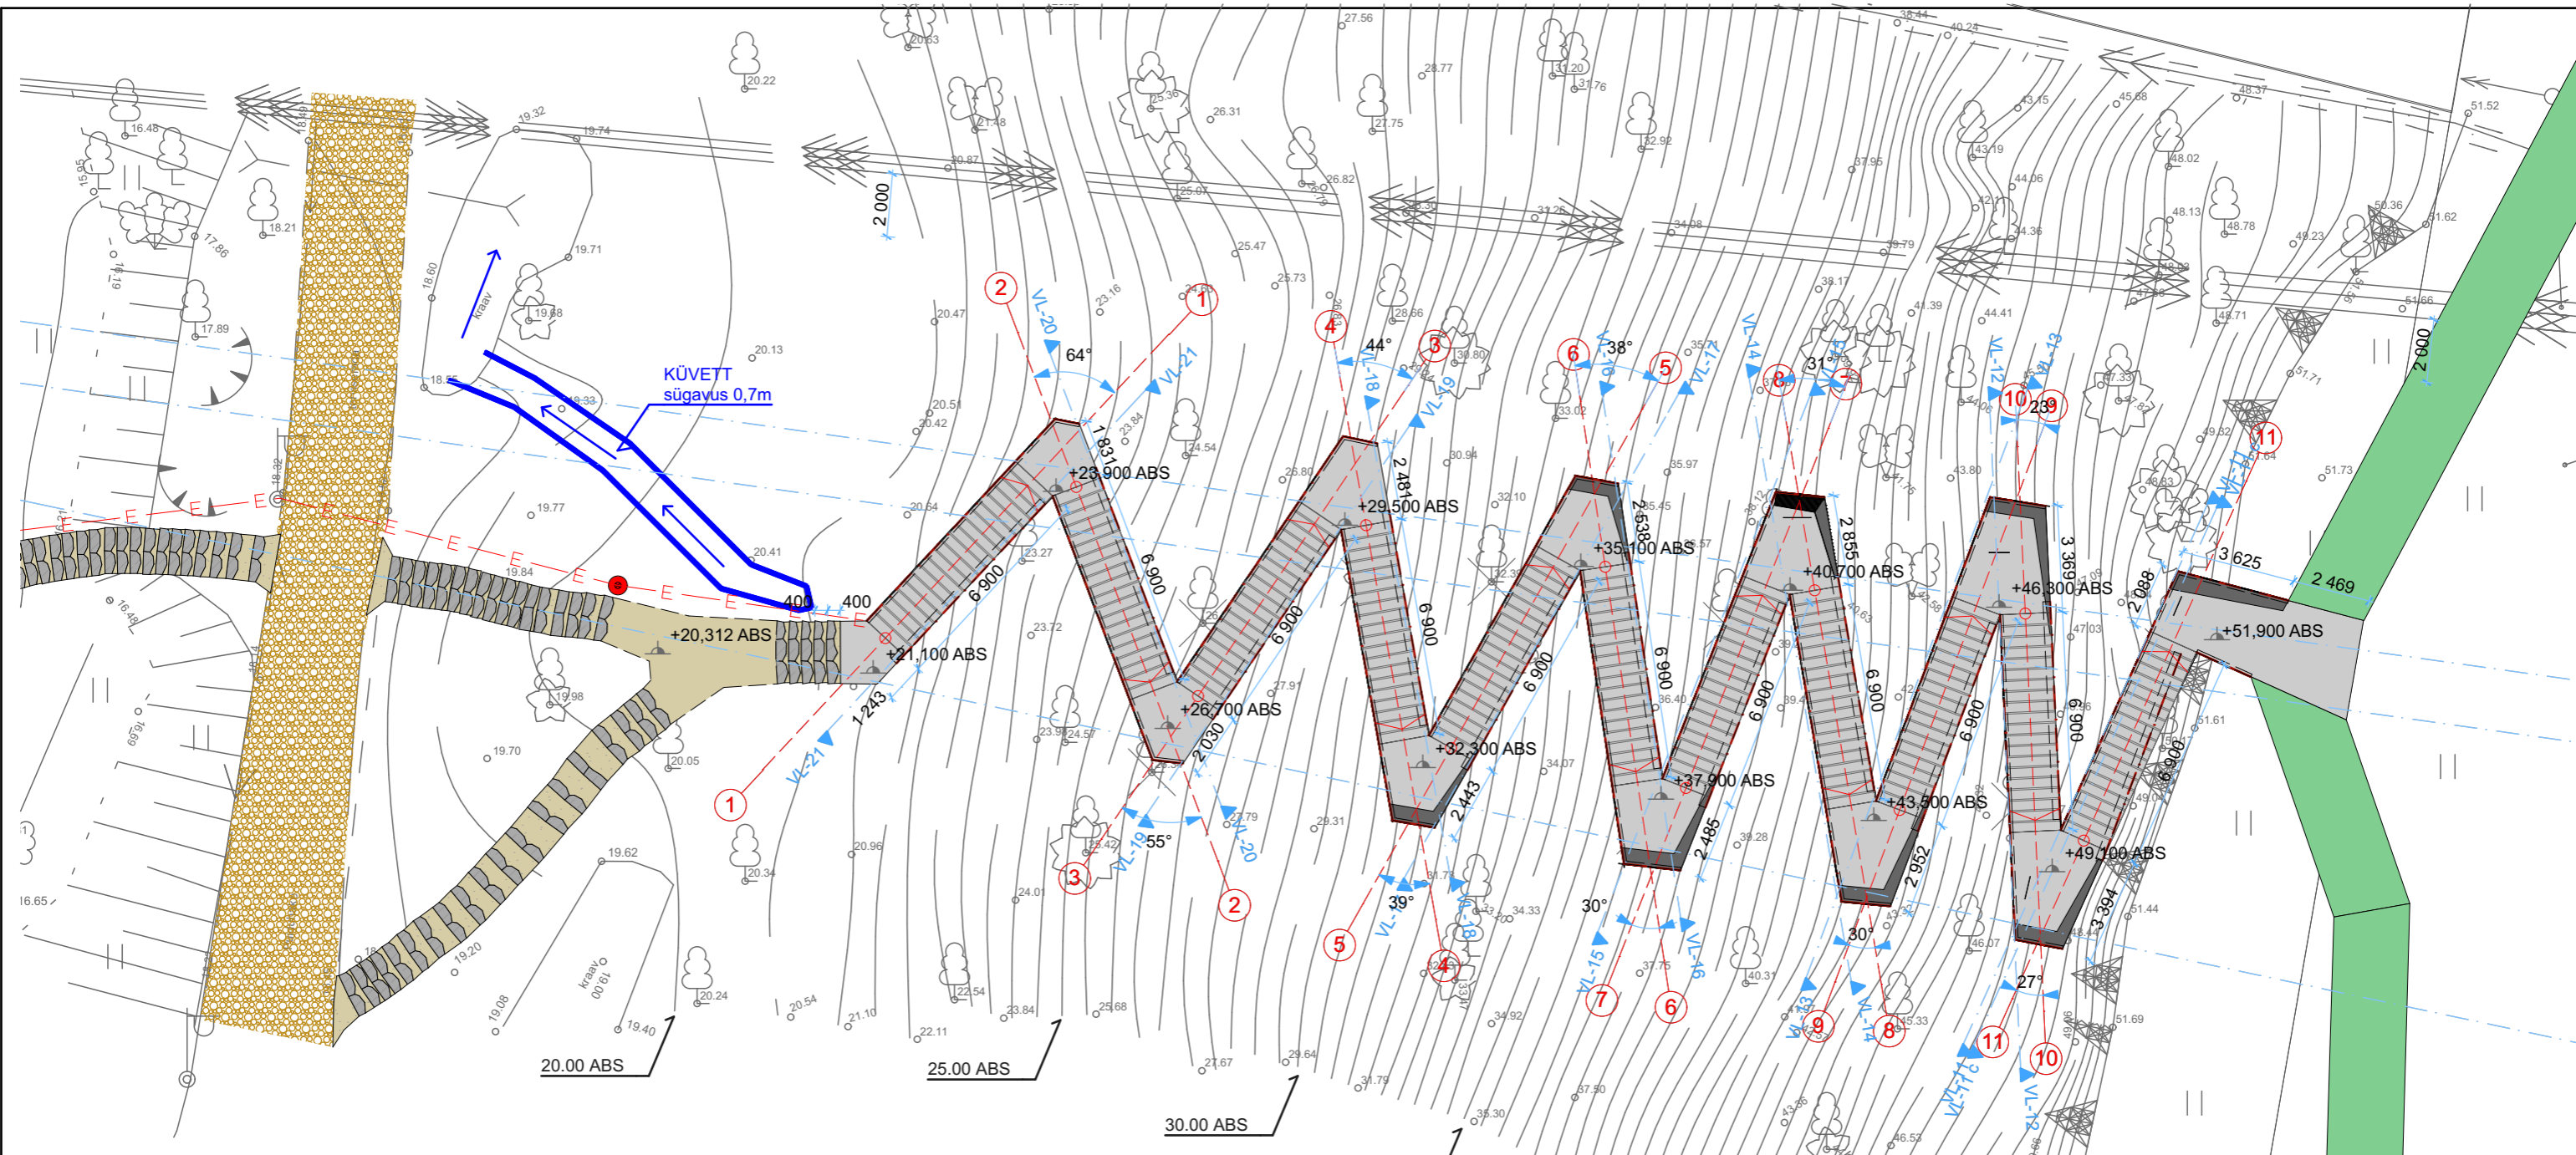

**LEGEND:**

-  Rajatast Trepp
-  Olemasolev koorepurukattega terviserada
-  Rajatast graniitsõrmetega kõnnitee (killustikalusel)
-  Pinnasele Rajatast pækviastmed
-  Rajatast Istepink Trepi mademetel
-  Rajatast sõrmetega kõnniteeala nõlva peal.  
*Radade asetust täpsustatakse hilisema kogu nõlva haarava terviseradade projekiga.*
-  Rajatast kõnnitee valgusti
-  Rajatast Elektril maakaabel

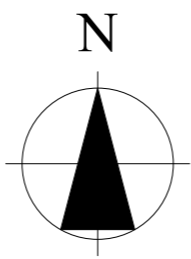


KÄESOLEV PROJEKT ON KÄESOLEVA TÖÖNÄIDISE OBJEKT!

Töö: Põhjakonna TREPP  
 Address: Haabneeme kliindistangu, Haabneeme Alevik, Viimsi vald  
 Kuupäev: 15.06.2015  
 M: 1:200


Joonis: **Trepi PLAAN**  
 Arhitekt: Oliver Alver, 55905803  
 Tellija: Raimo Tann, 5172941  
 Töö: 61115  
 Joonis: A.03



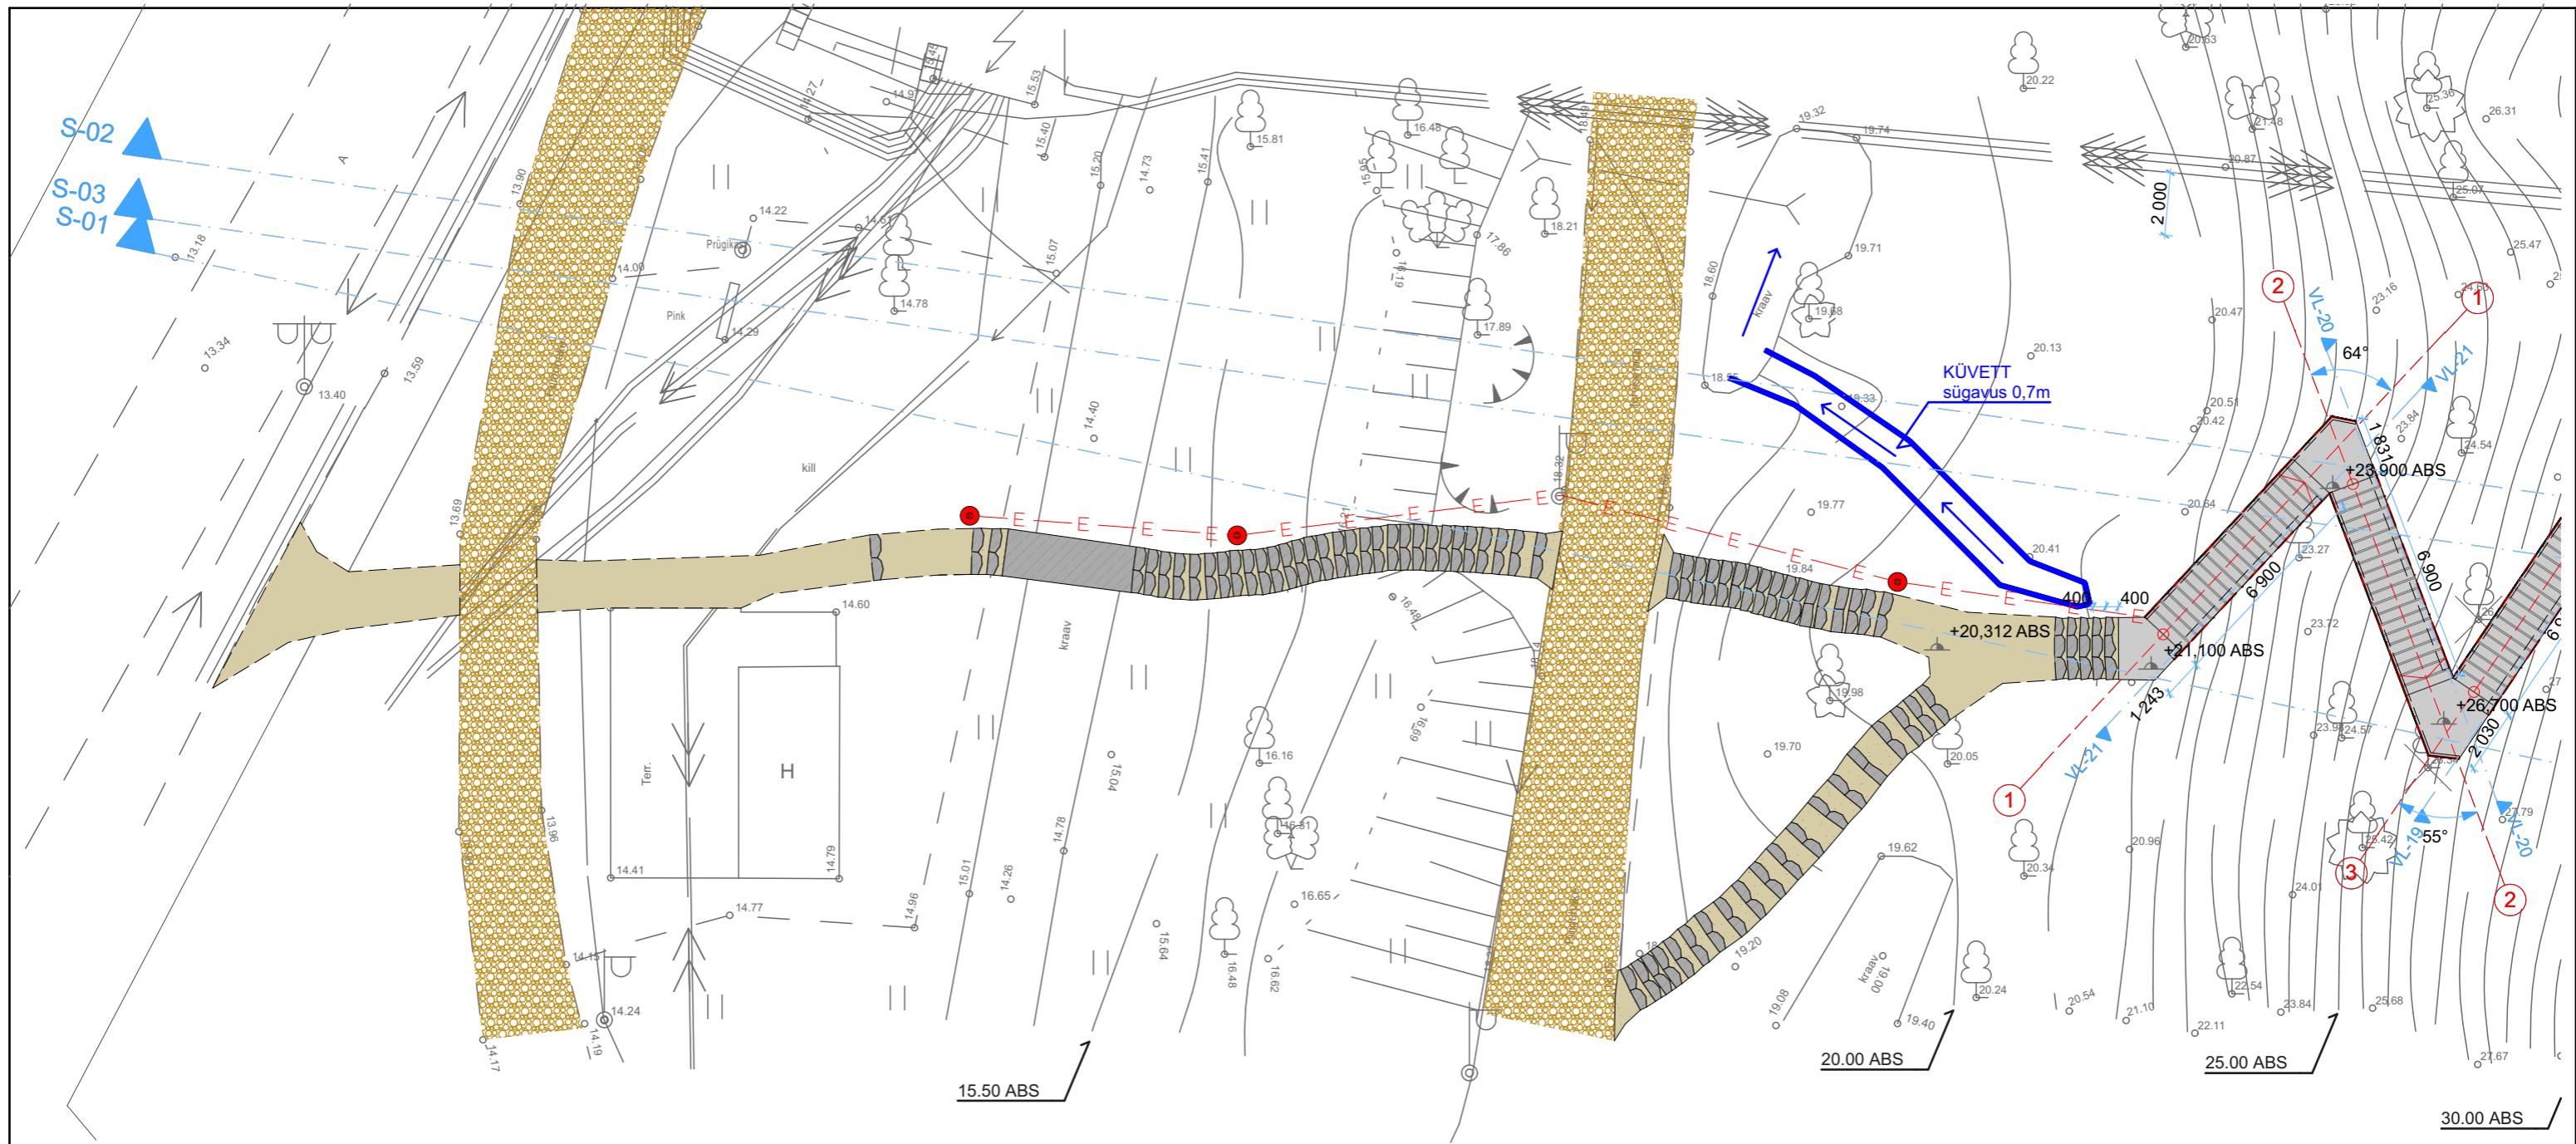

**LEGEND:**


- Rajatav Trepp
- Olemasolev koorepurukattega terviserada
- Rajatav graniitsõermetega kõnnitee (killustikalusel)
- Pinnasele Rajatavad päekviastmed
- Rajatav Istepink Trepi mademetel
- Rajatav sõermetega kõnniteeala nõlva peal.  
*Radade asetus täpsustatakse hilisema kogu nõlva haarava terviseradade projekiga.*
- Rajatav kõnnitee valgusti
- Rajatav Elektri maakaabel

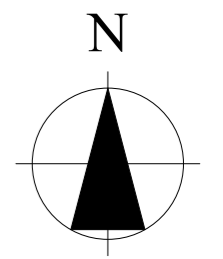


KÄESOLEV PROJEKT ON AUTORIKAITSE OBJEKT!

|   |                              |                     |
|---|------------------------------|---------------------|
| Töö: Põhjakonna TREPP   |                              | Kuupäev: 15.06.2015 |
| Address: Haabneeme kliindistangu, Haabneeme Alevik, Viimsi vald |                              | M: 1:200            |
| Joonis: <b>Trepi JUURDEPÄASUTEED</b>                            |                              | Töö: 61115          |
| Arhitekt: Oliver Alver, 55905803                                | Tellijä: Raimo Tann, 5172941 | Joonis: A.04        |



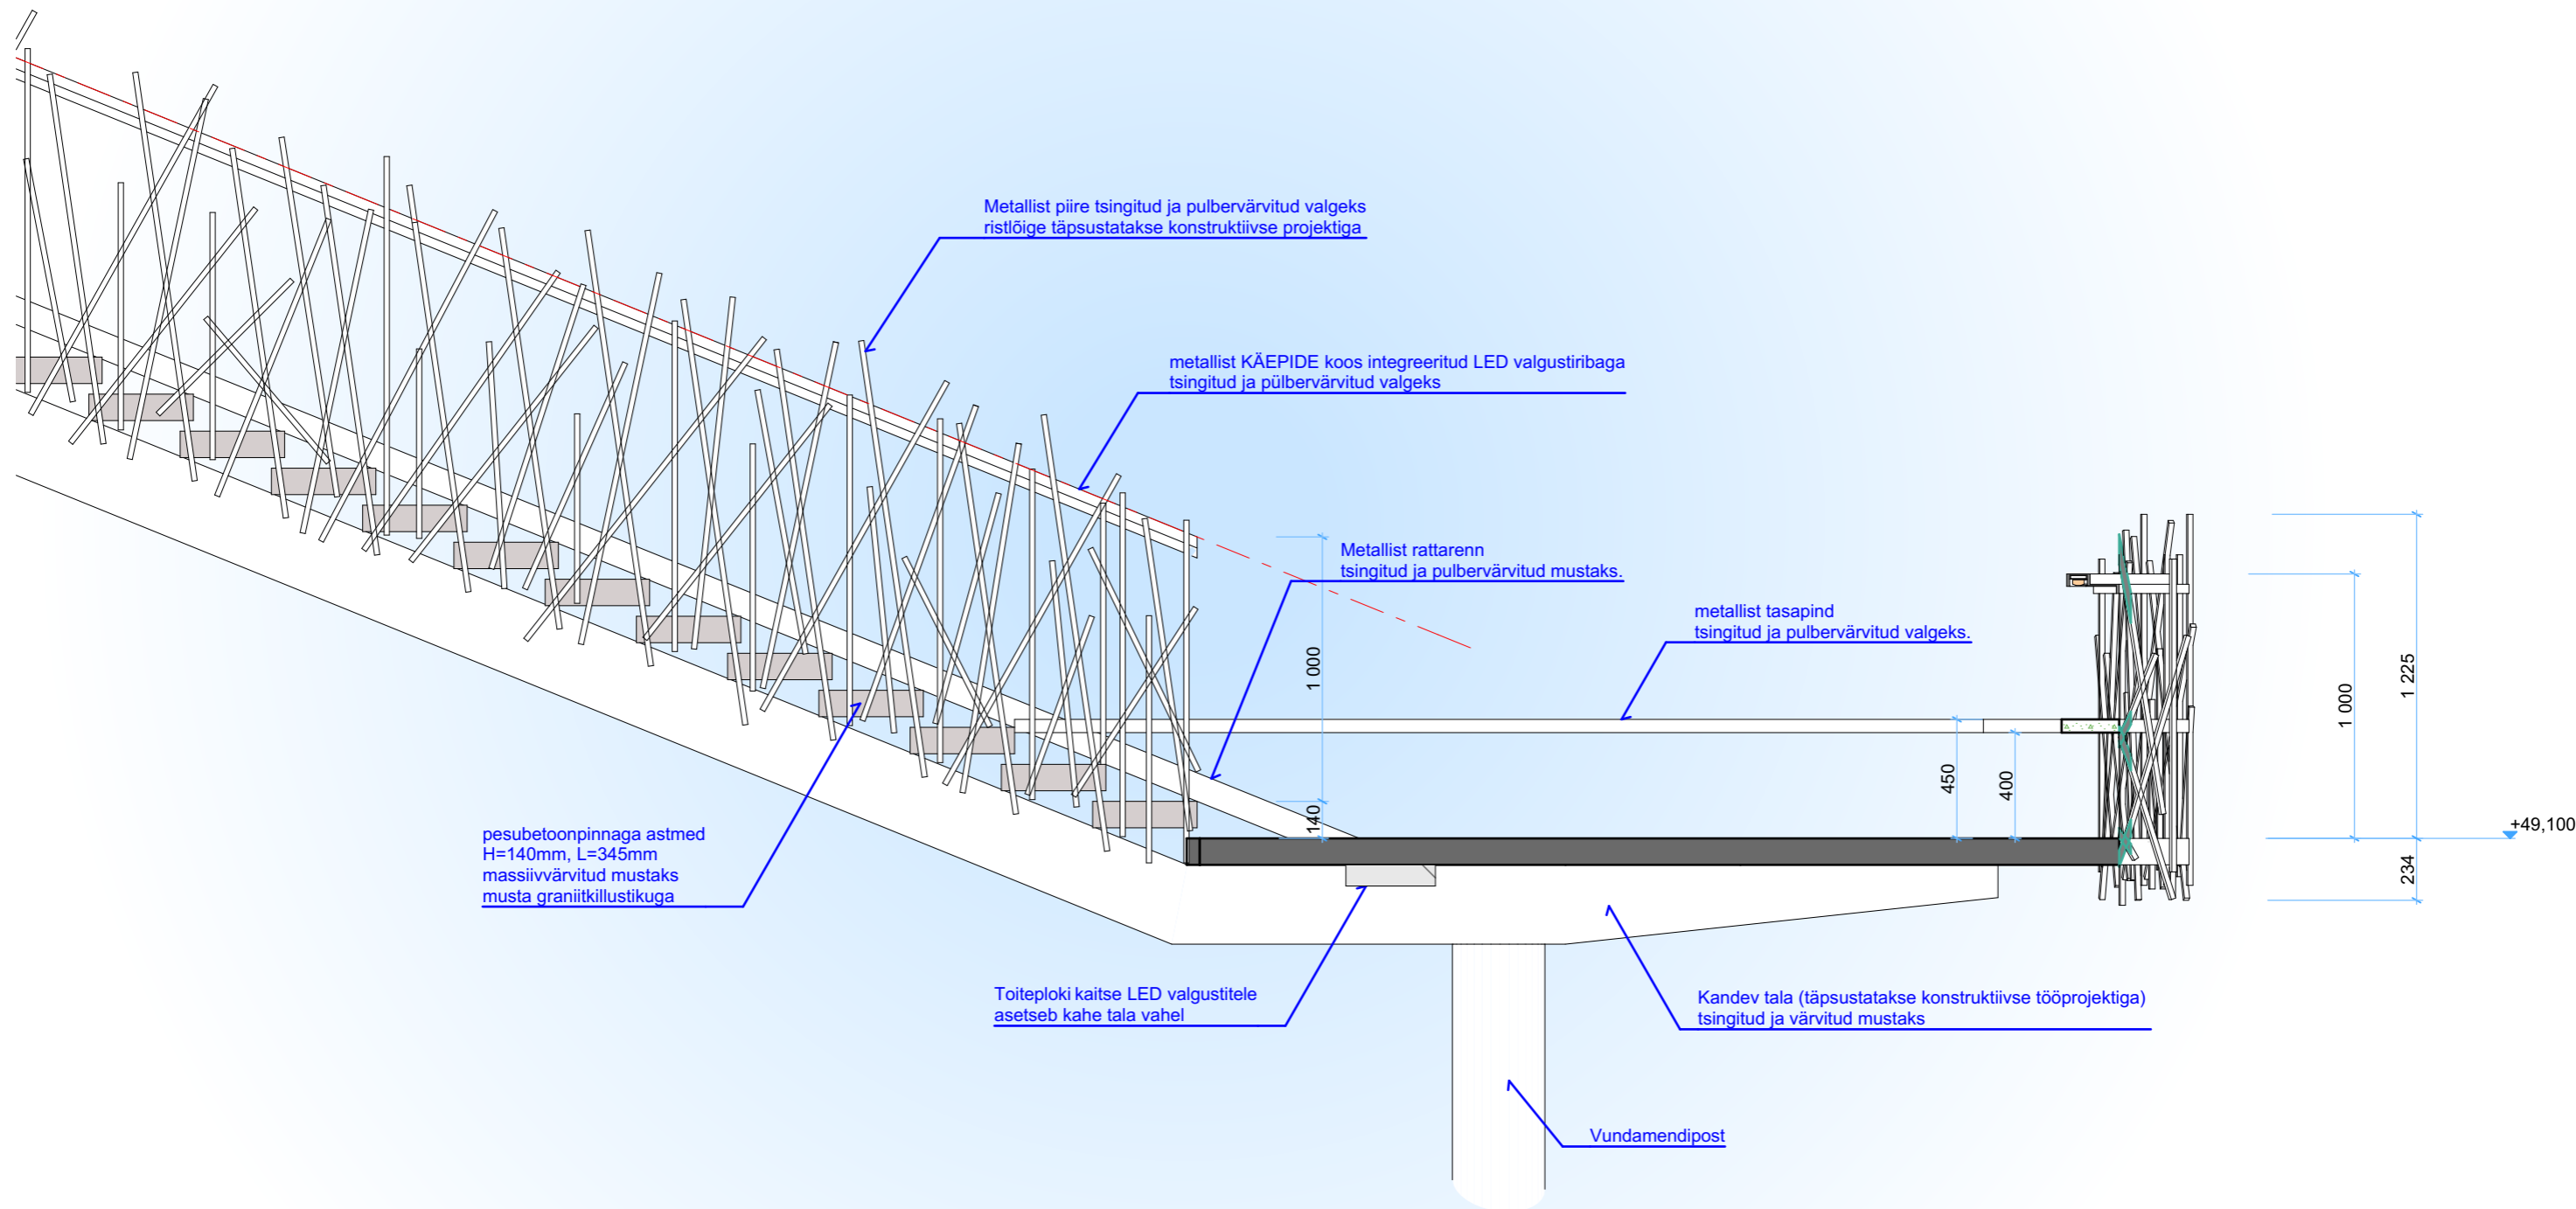


KÄESOLEV PROJEKT ON AUTORIKAITSE OBJEKT!

|   |  |                     |
|---|--|---------------------|
|  | Töö: Põhjakonna TREPP  | Kuupäev: 15.06.2015 |
|   | Aadress: Haabneeme klindiasangu, Haabneeme Alevik, Viimsi vald | M: 1:25             |
| Joonis: Trep'i põhimõtteline LÕIGE  | Töö: 61115   |                     |
| Arhitekt: Oliver Alver, 55905803  | Tellijä: Raimo Tann, 5172941                                   | Joonis: A.05        |



Koorepurukattega  
TERVISESPORDIRADA

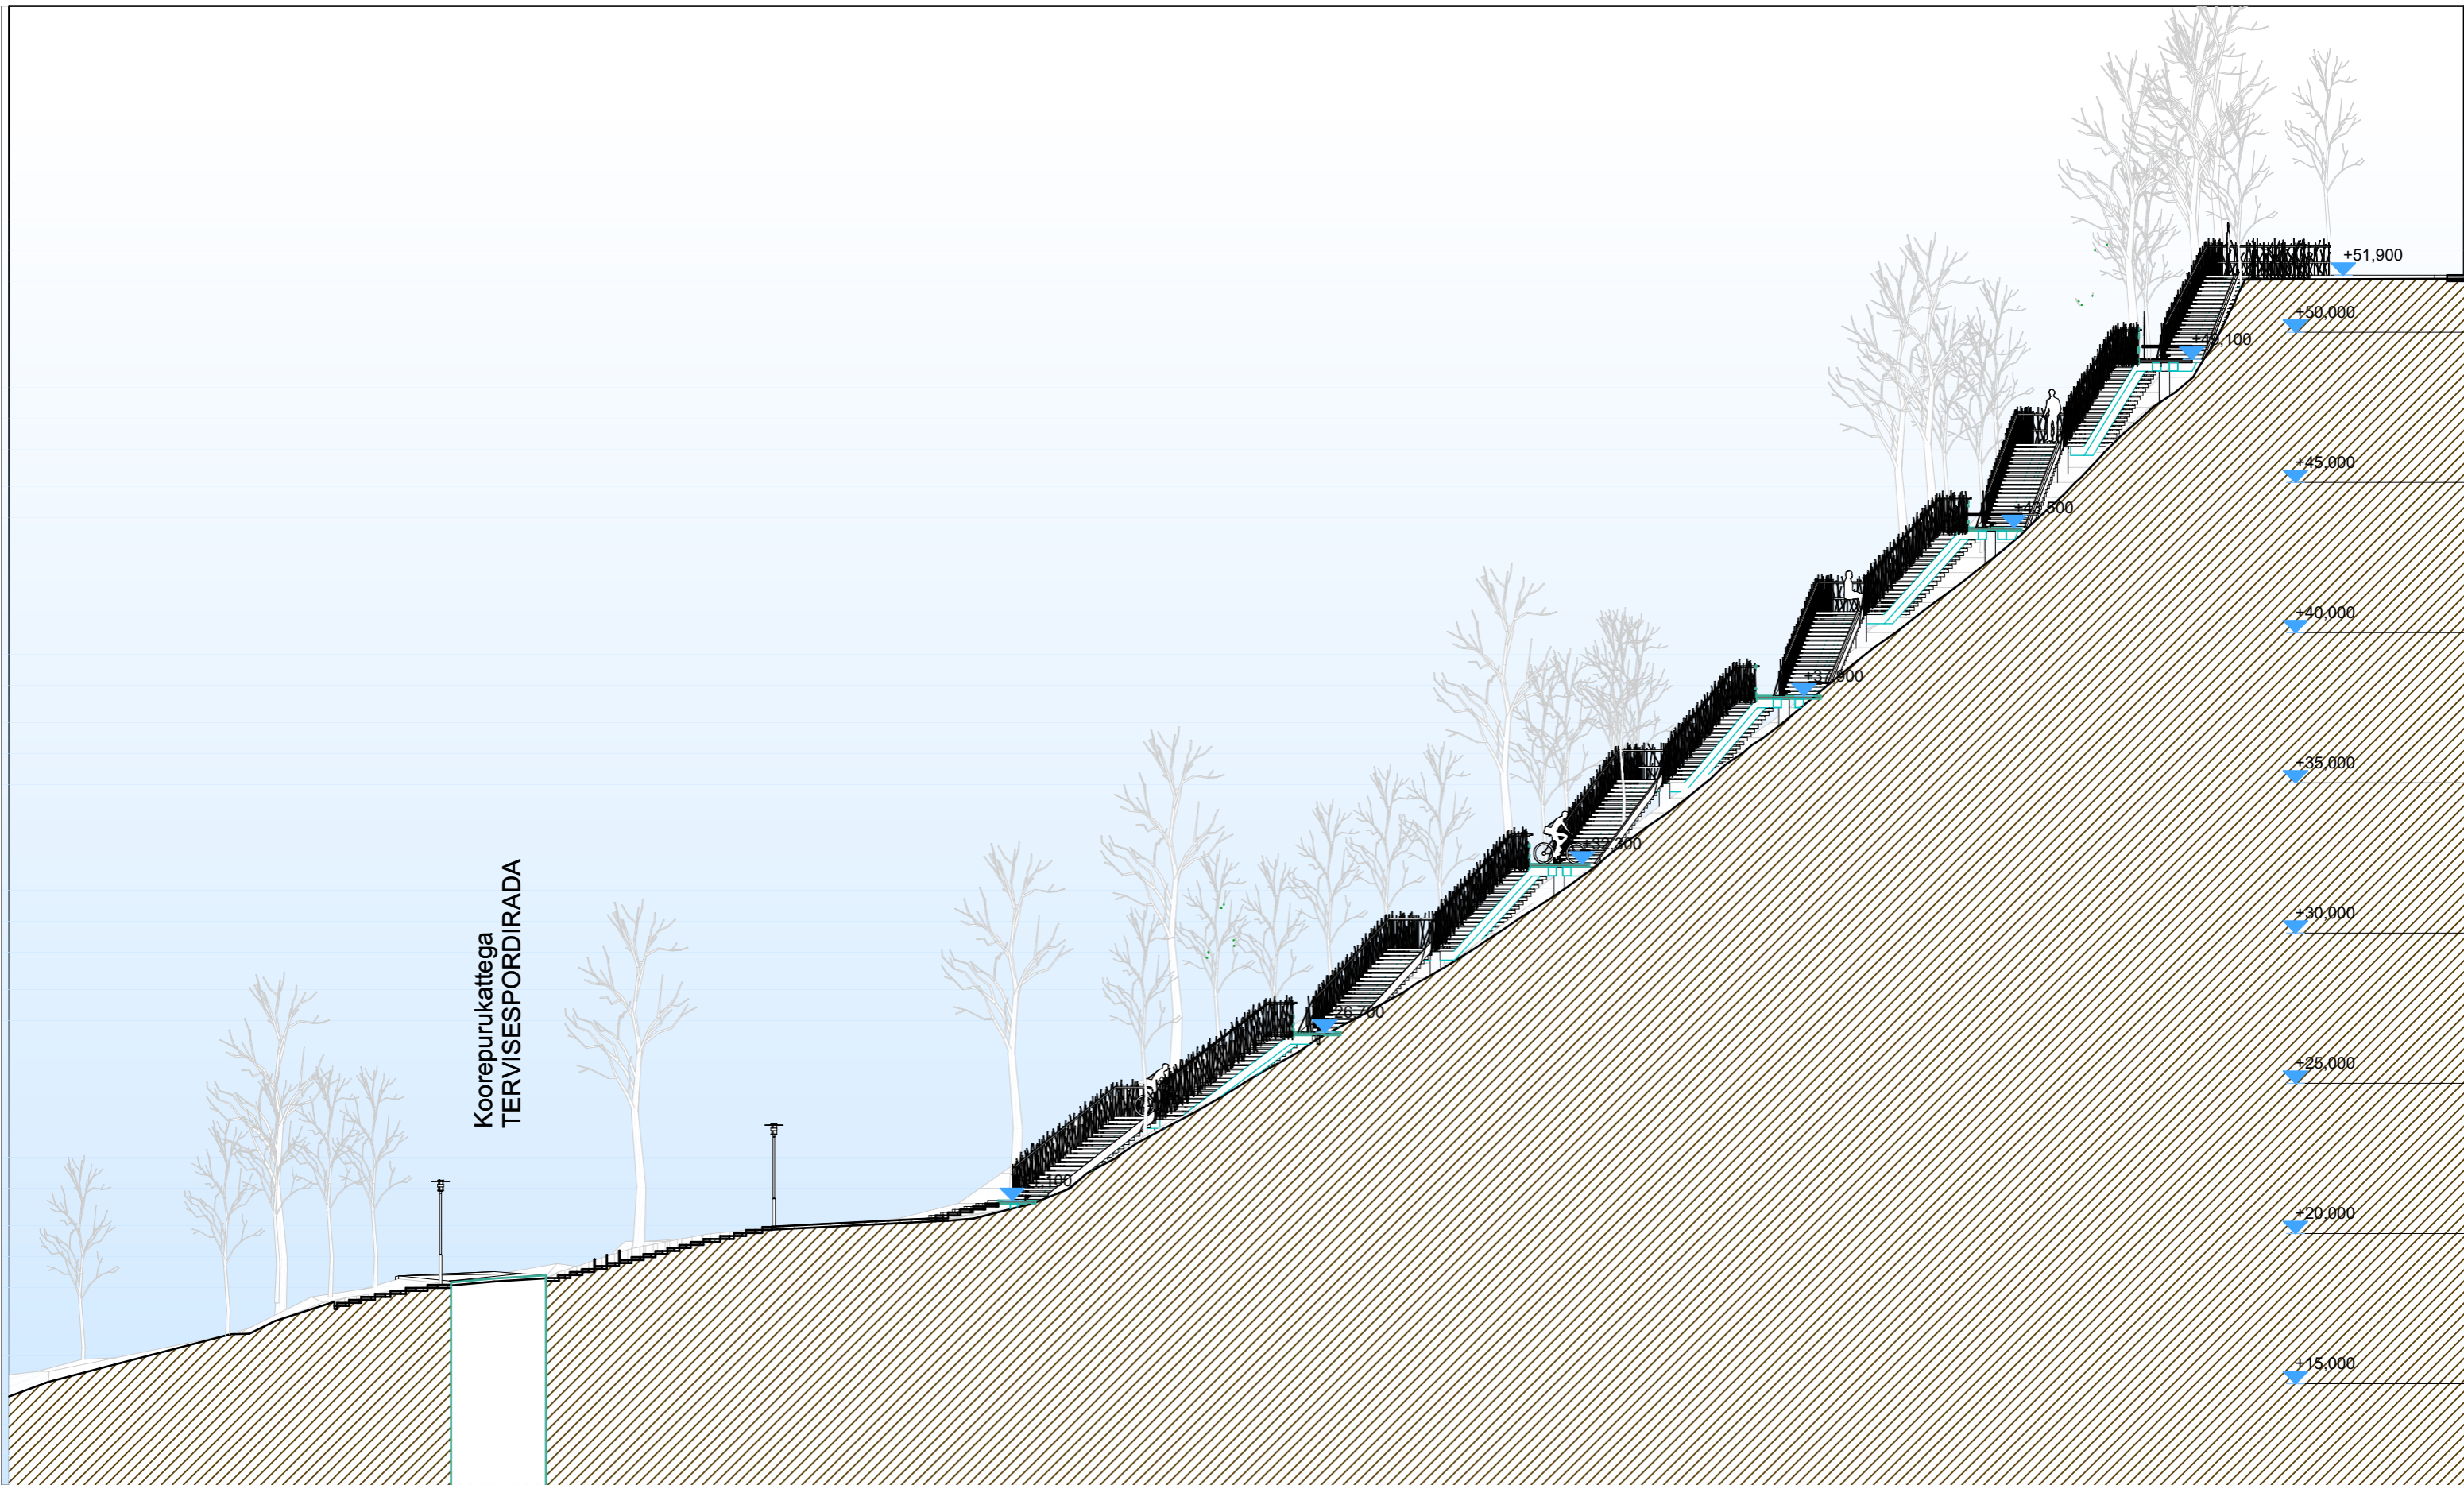

KÄESOLEV PROJEKT ON AUTORIKAITSE OBJEKT!

Töö: Põhjakonna TREPP

Aadress: Haabneeme klindiasangu, Haabneeme Alevik, Viimsi vald

Kuupäev: 15.06.2015

M: 1:200

Joonis: PIKKILõige S-01

Arhitekt: Oliver Alver, 55905803


Tellija: Raimo Tann, 5172941

Töö: 61115


Joonis: A.06






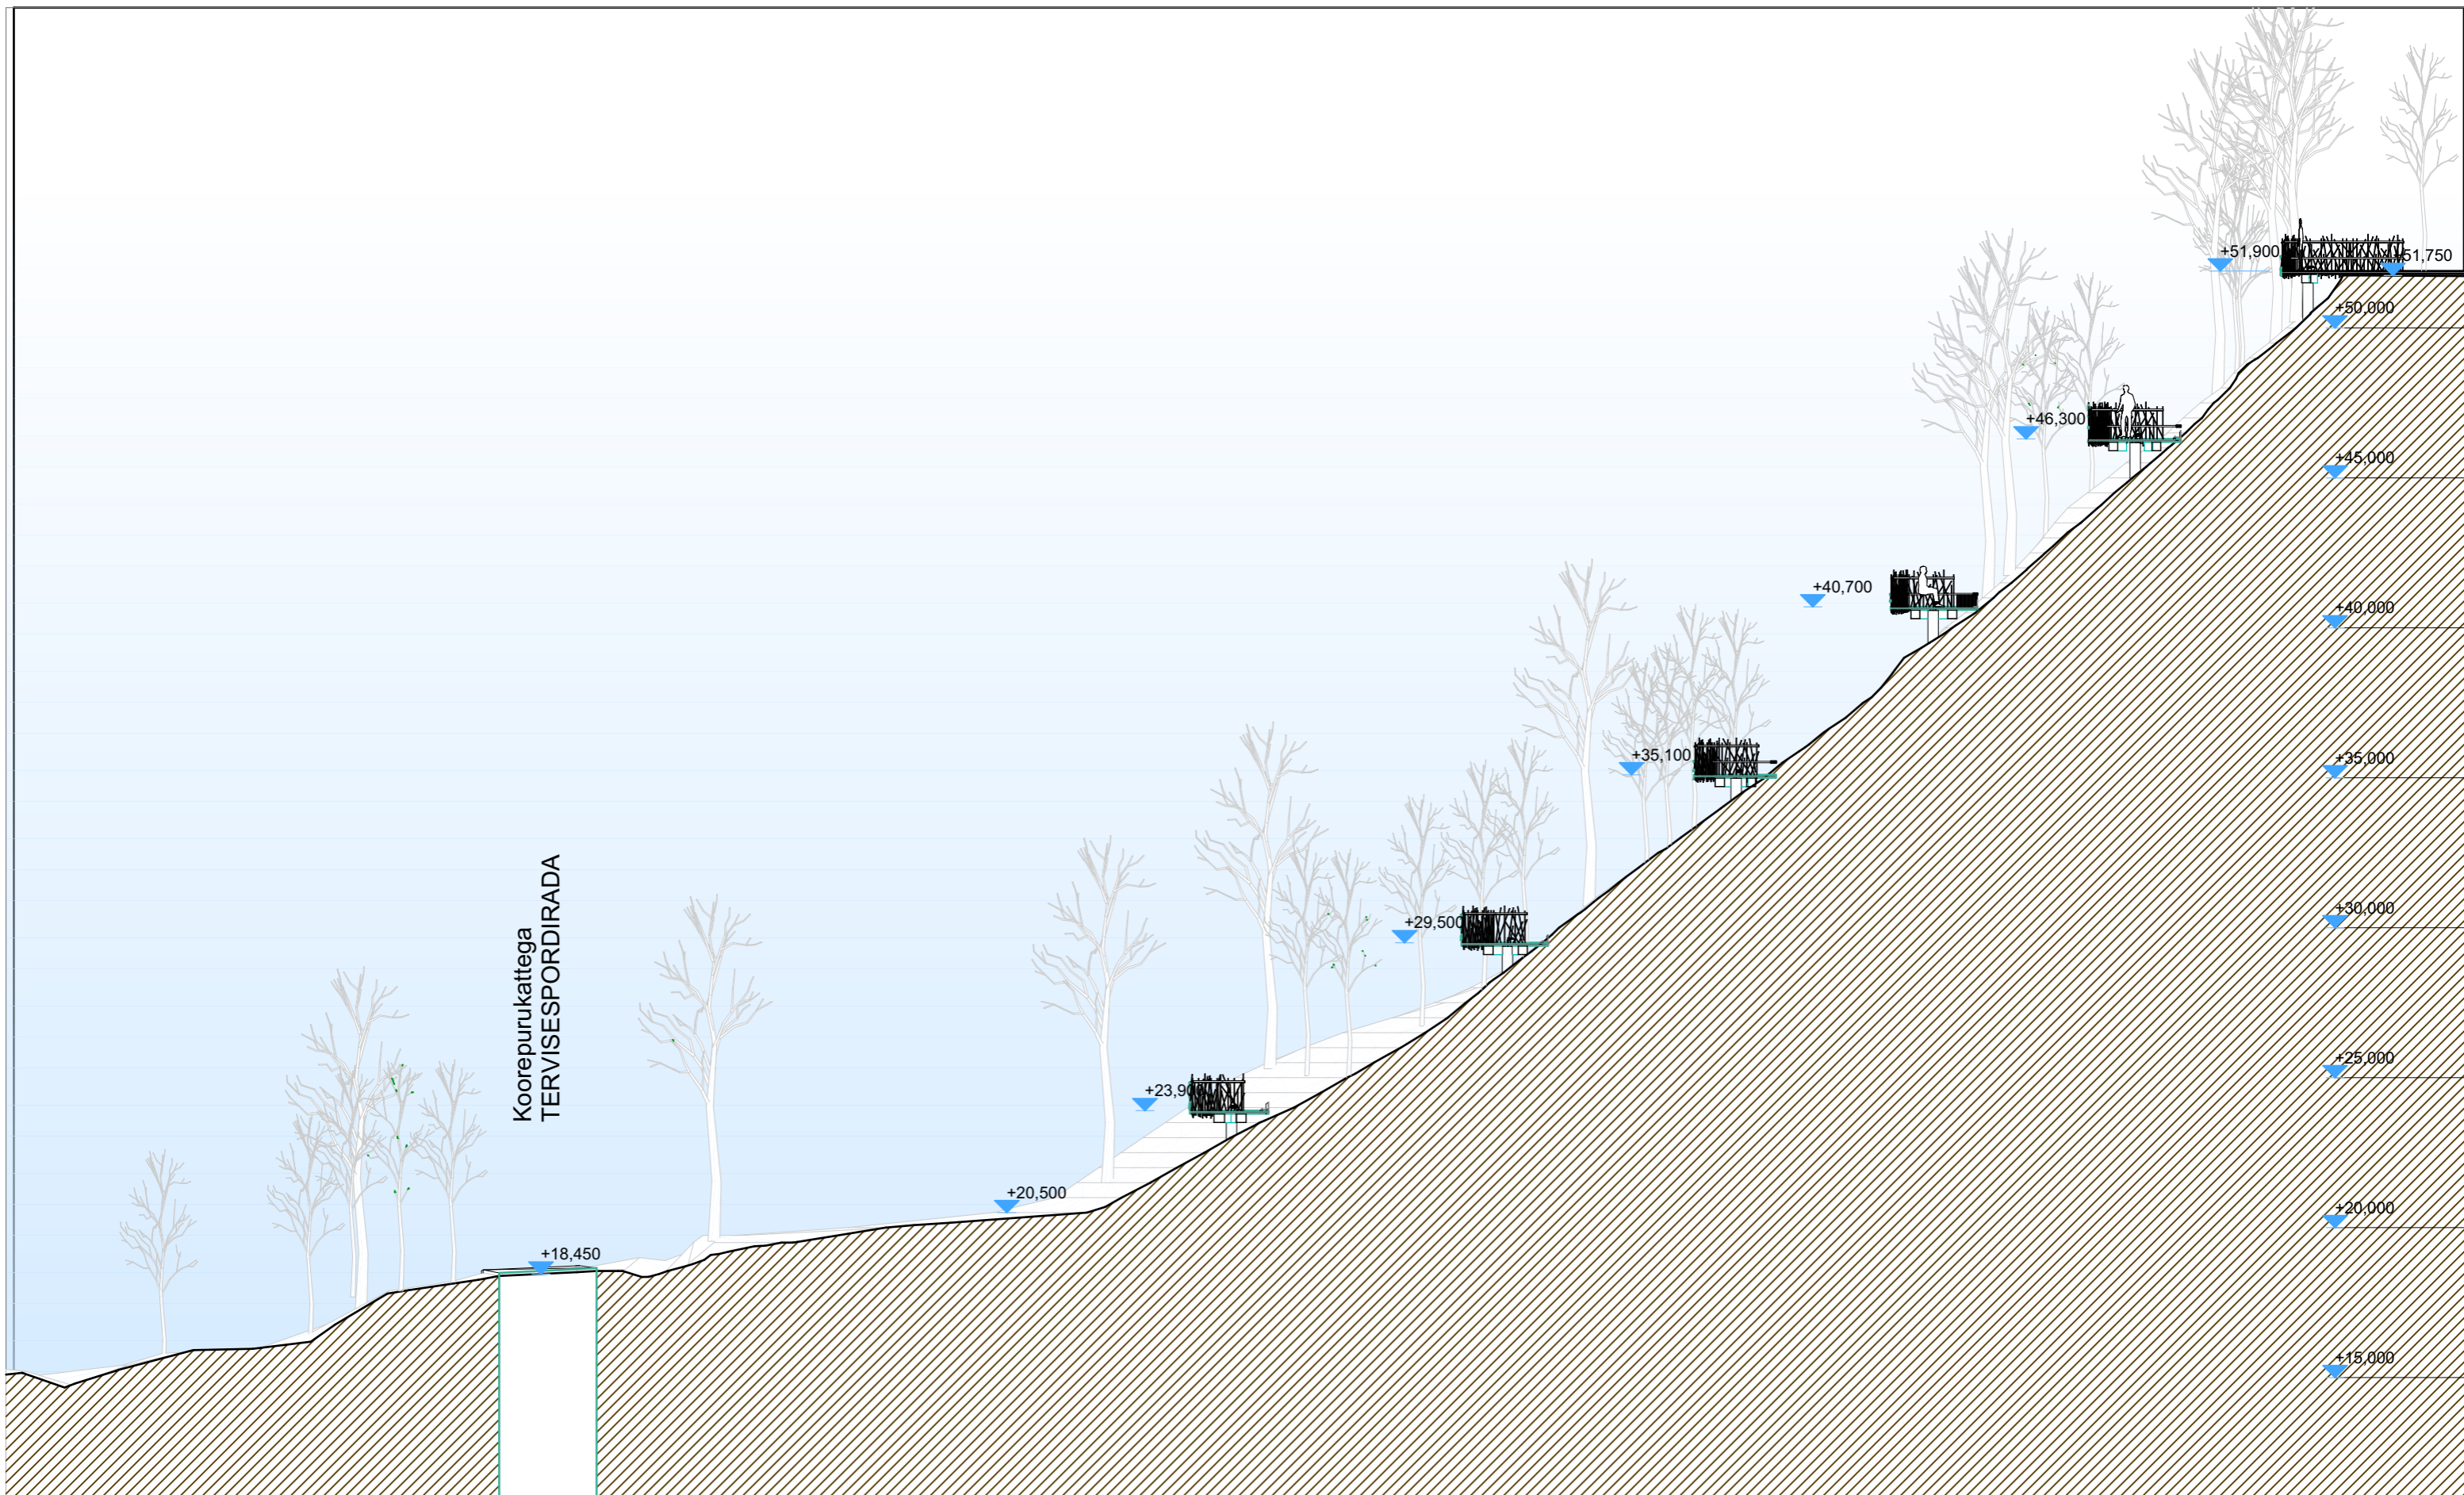

KÄESOLEV PROJEKT ON AUTORIKAITSE OBJEKT!

|   |  |                     |
|---|--|---------------------|
|  | Töö: Põhjakonna TREPP  | Kuupäev: 15.06.2015 |
|   | Address: Haabneeme klindiasangu, Haabneeme Alevik, Viimsi vald | M: 1:200            |
| Joonis: PIKKILõige S-02   | Töö: 61115   |                     |
| Arhitekt: Oliver Alver, 55905803  | Tellijä: Raimo Tann, 5172941                                   | Joonis: A.07        |



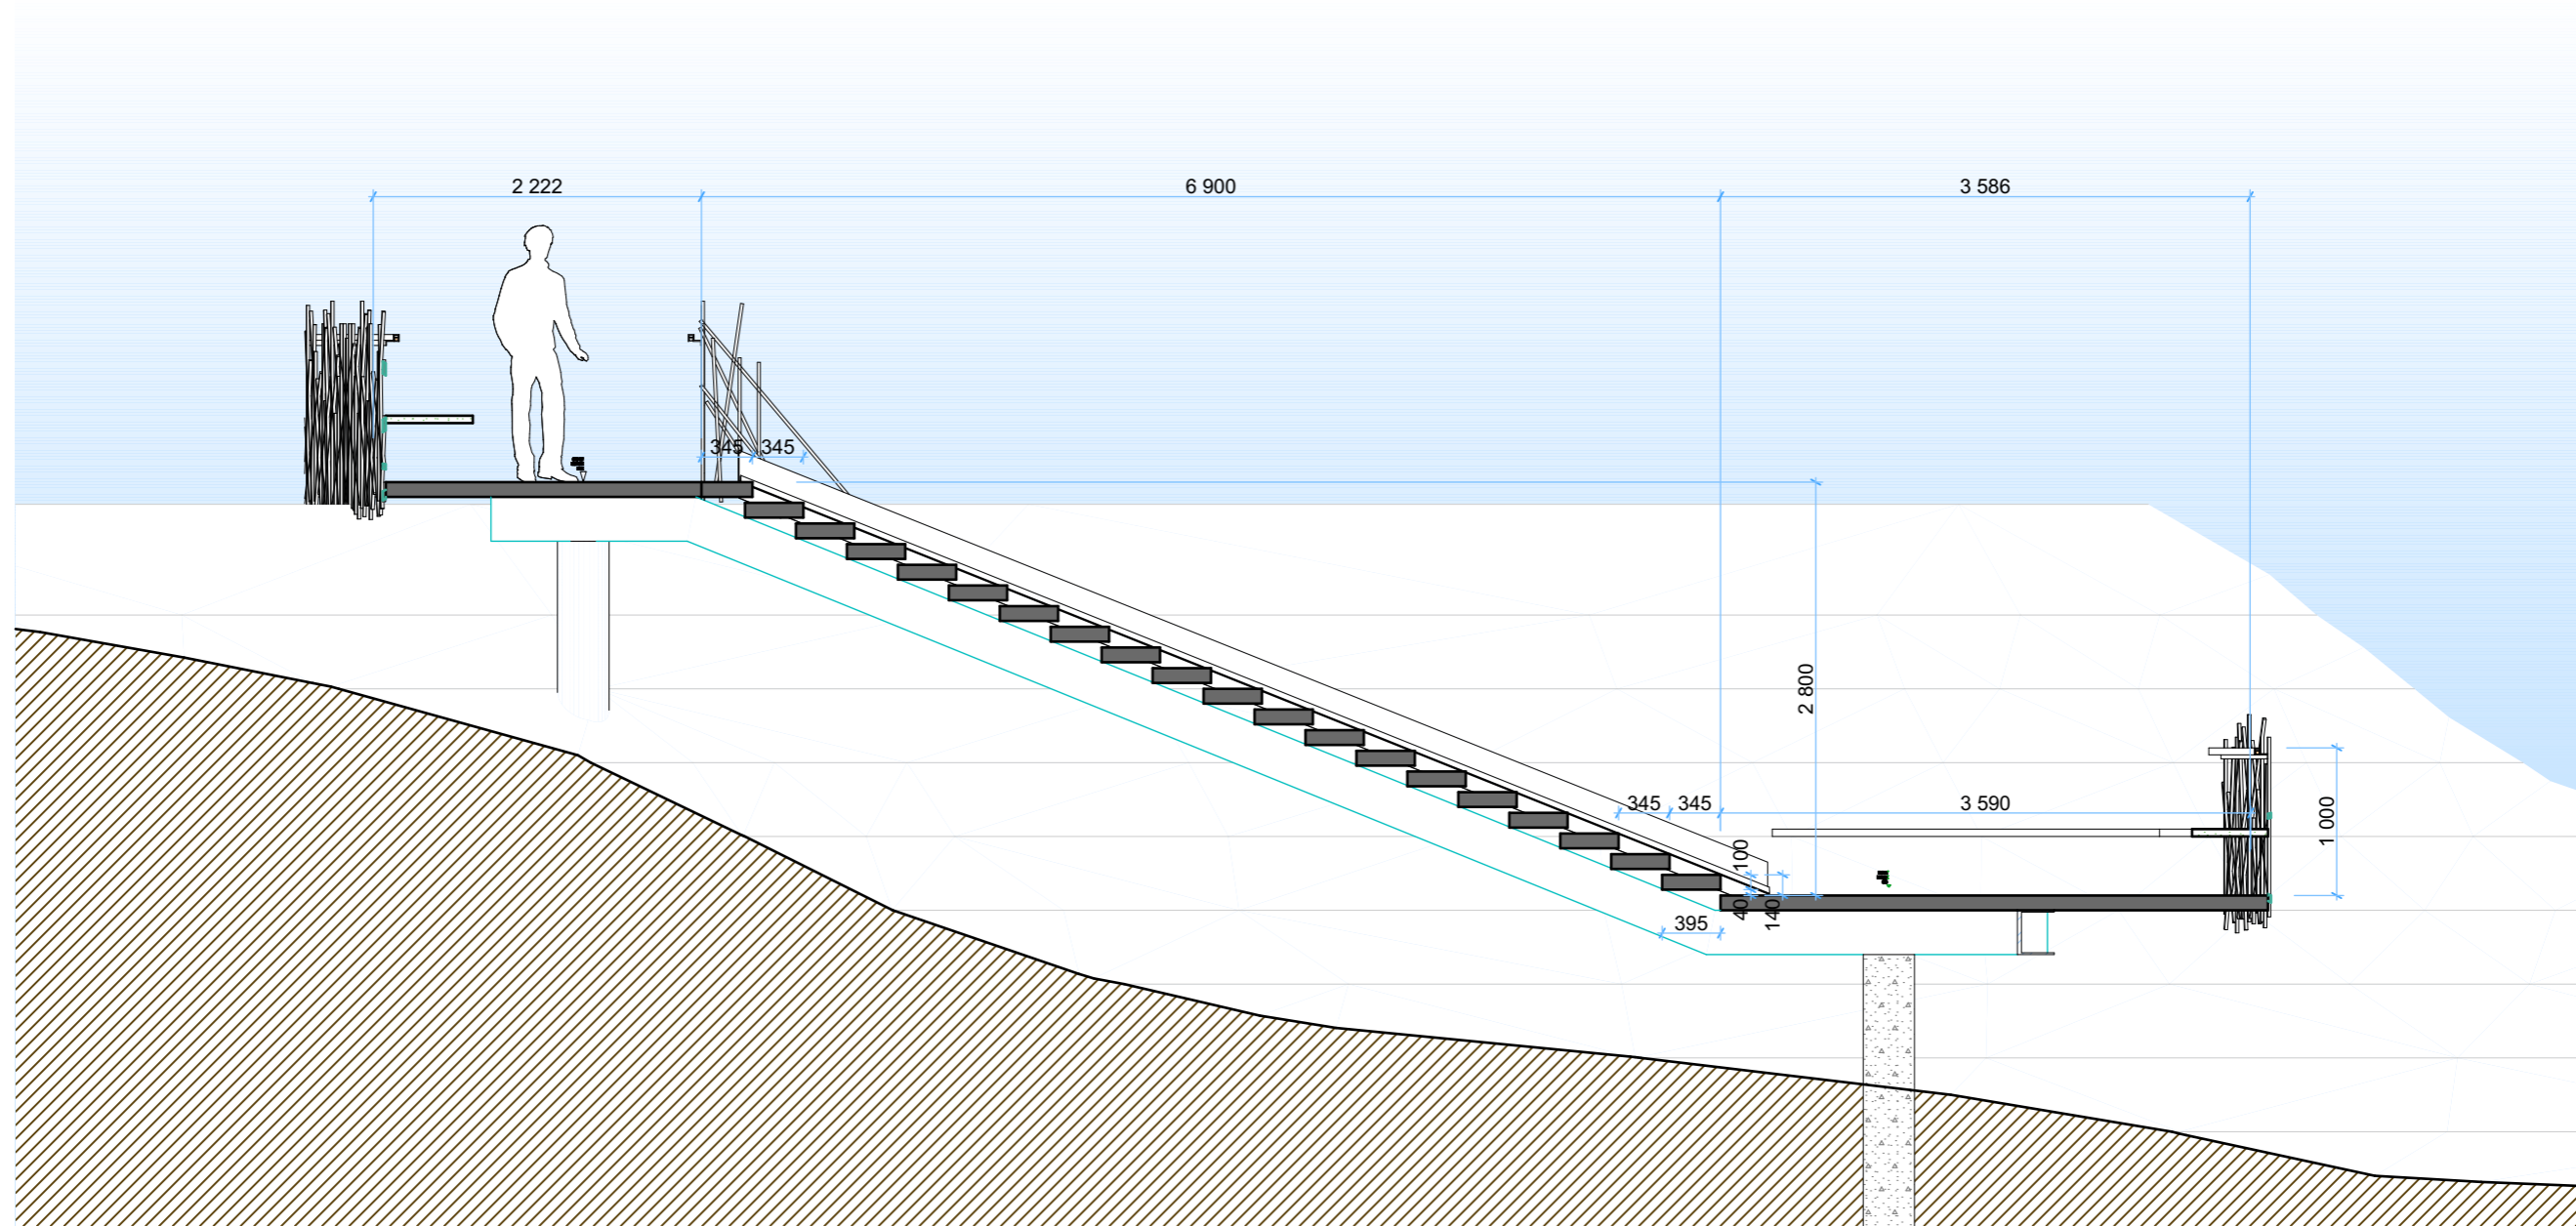

VL-11 c

LÕIGE

1:50

KÄESOLEV PROJEKT ON AUTORIKAITSE OBJEKT!



Töö: Põhjakonna TREPP  
 Aadress: Haabneeme klindiasangu, Haabneeme Alevik, Viimsi vald

Kuupäev: 15.06.2015

M: 1:50

Joonis: Lõige 11c


Töö: 61115

Arhitekt: Oliver Alver, 55905803

Tellija: Raimo Tann, 5172941

Joonis: A.08




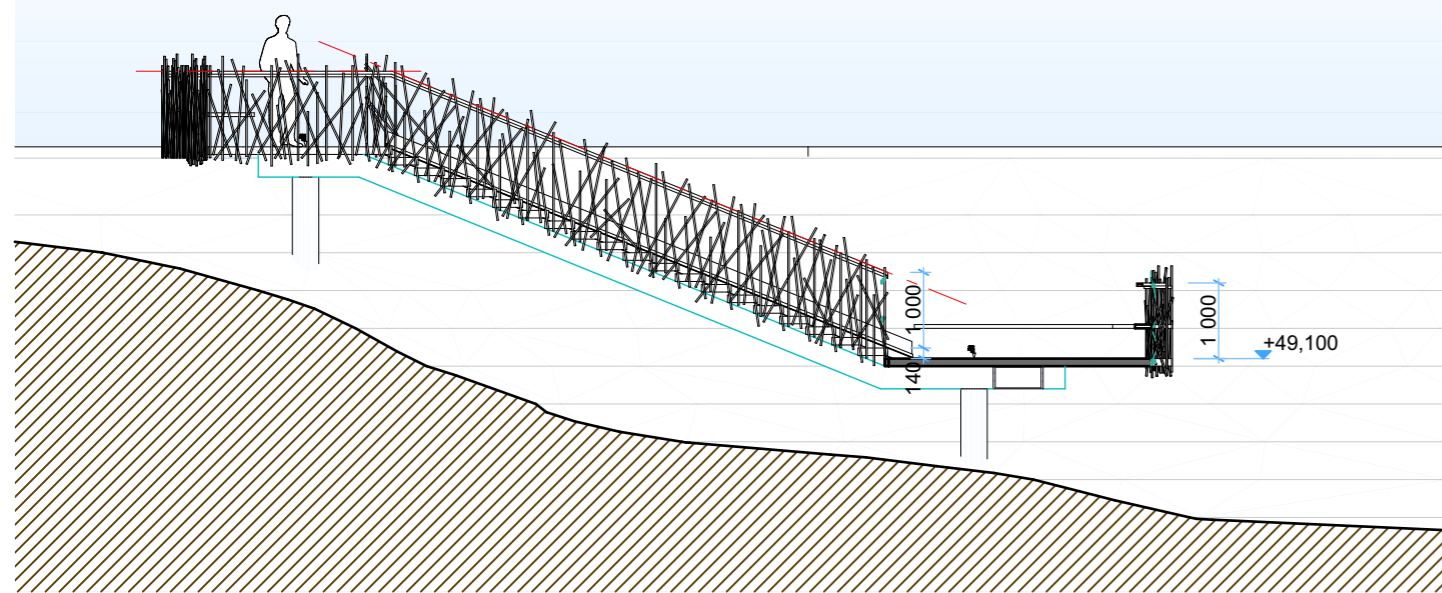

VL-11

LÕIGE


1:100

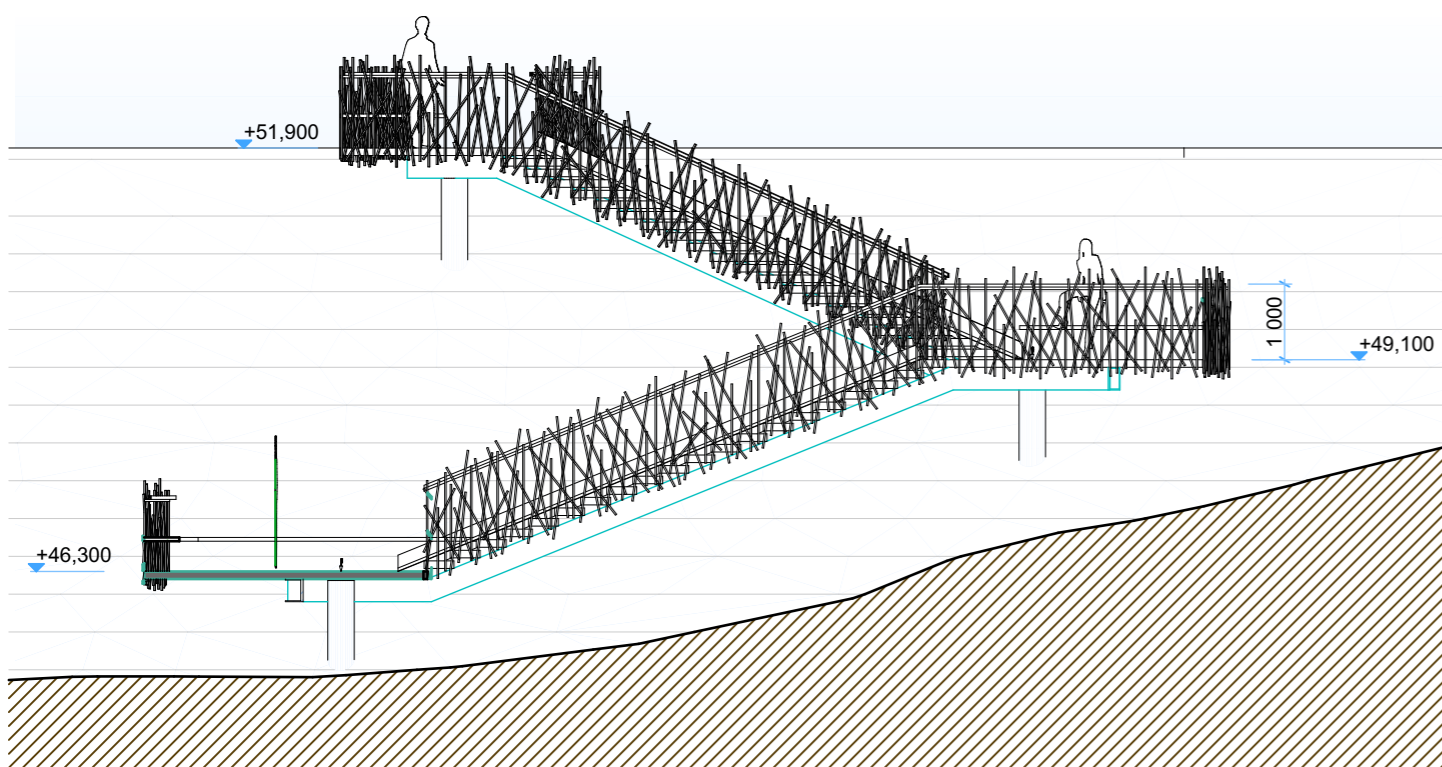

VL-12

LÕIGE

1:100

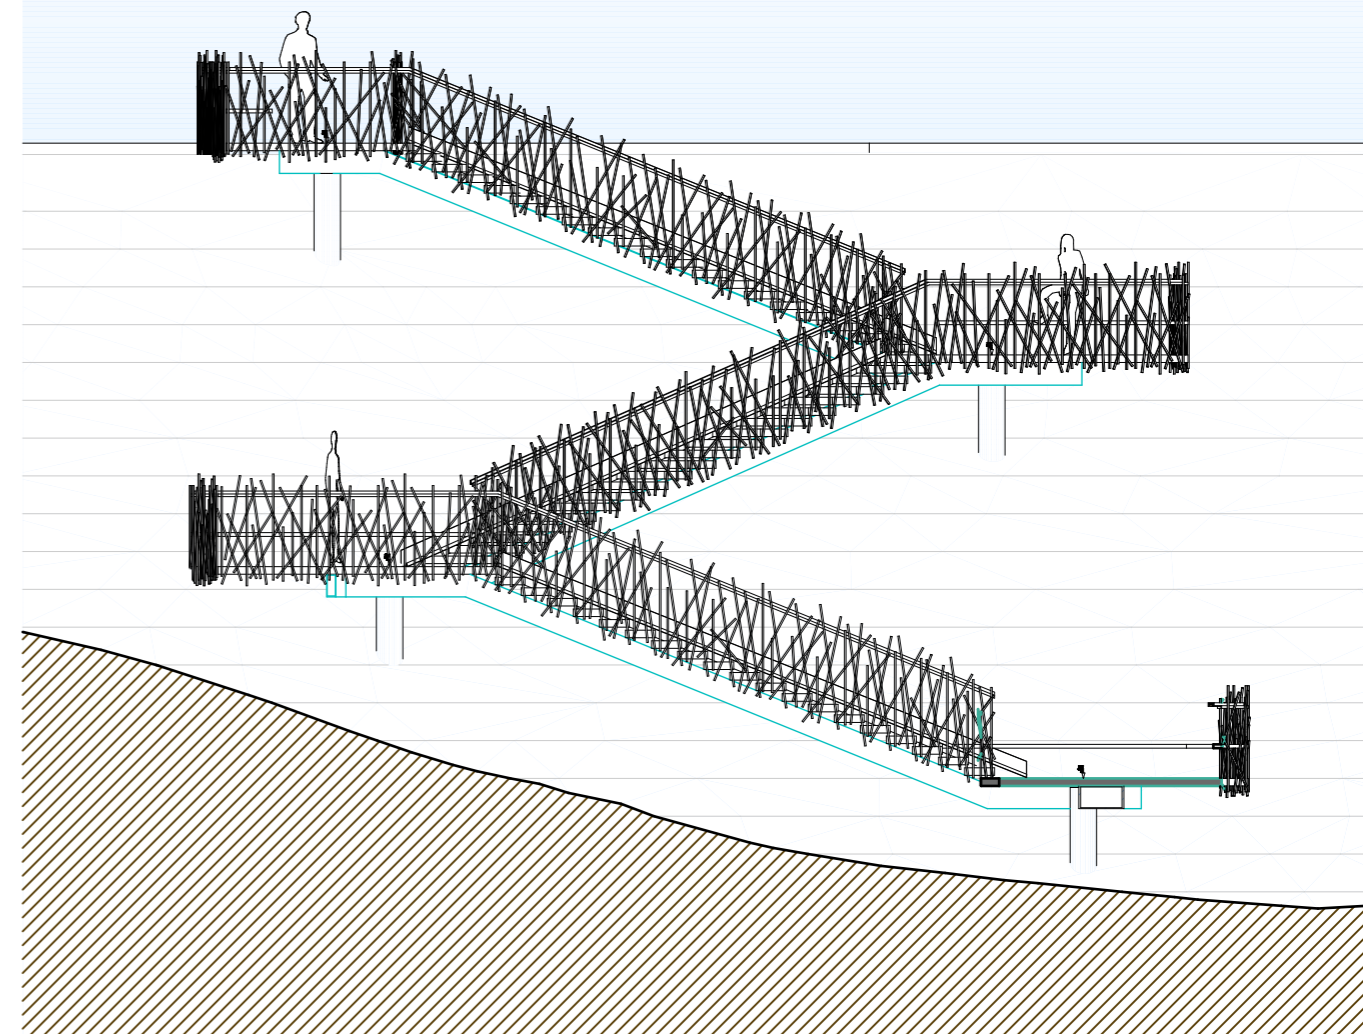

VL-13

LÕIGE

1:100

KÄESOLEV PROJEKT ON AUTORIKAITSE OBJEKT!



Töö: Põhjakonna TREPP  
 Aadress: Haabneeme klindiasangu, Haabneeme Alevik, Viimsi vald

Kuupäev: 15.06.2015

M: 1:100

Joonis: **Lõiked**


Töö: 61115

Arhitekt: Oliver Alver, 55905803


Tellija: Raimo Tann, 5172941

Joonis: A.09




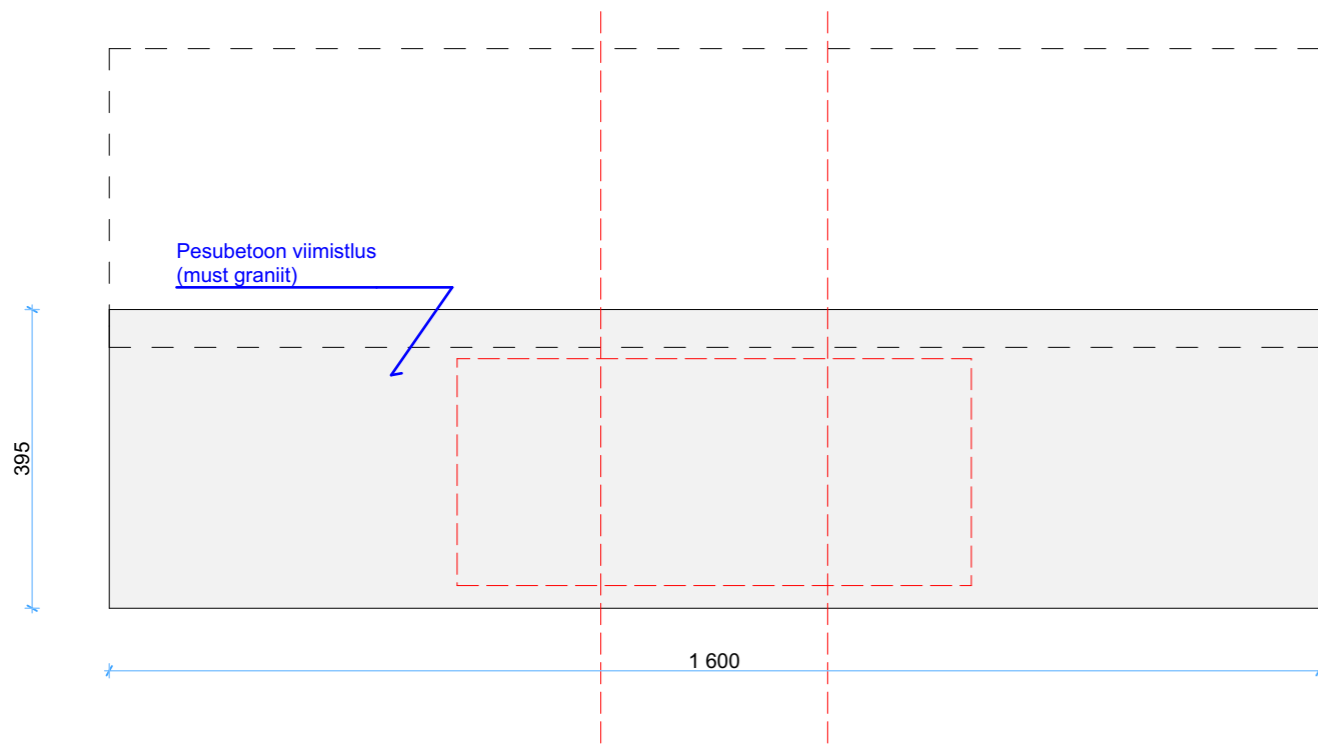


1. Terpi aste 1:10

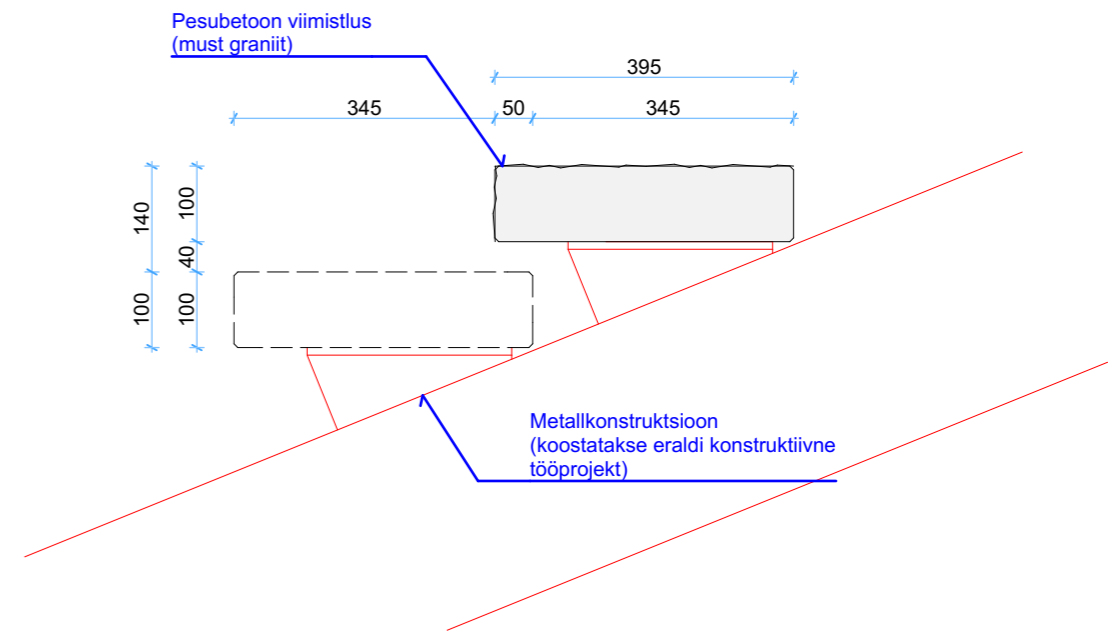

ASTE 1 Trepiastme Vaade küljelt 1:10

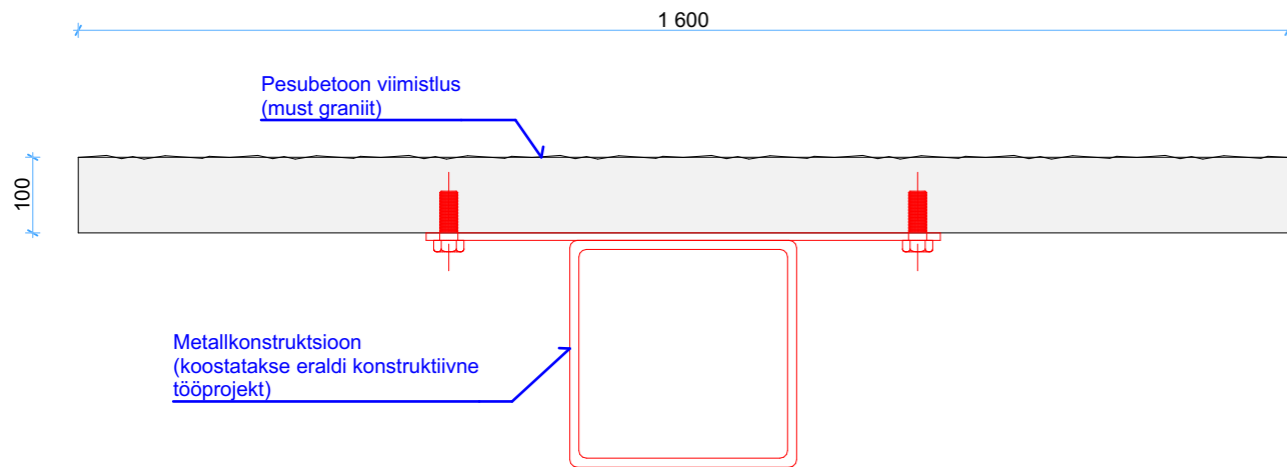

ASTE Trepiastme Vaade 1:10

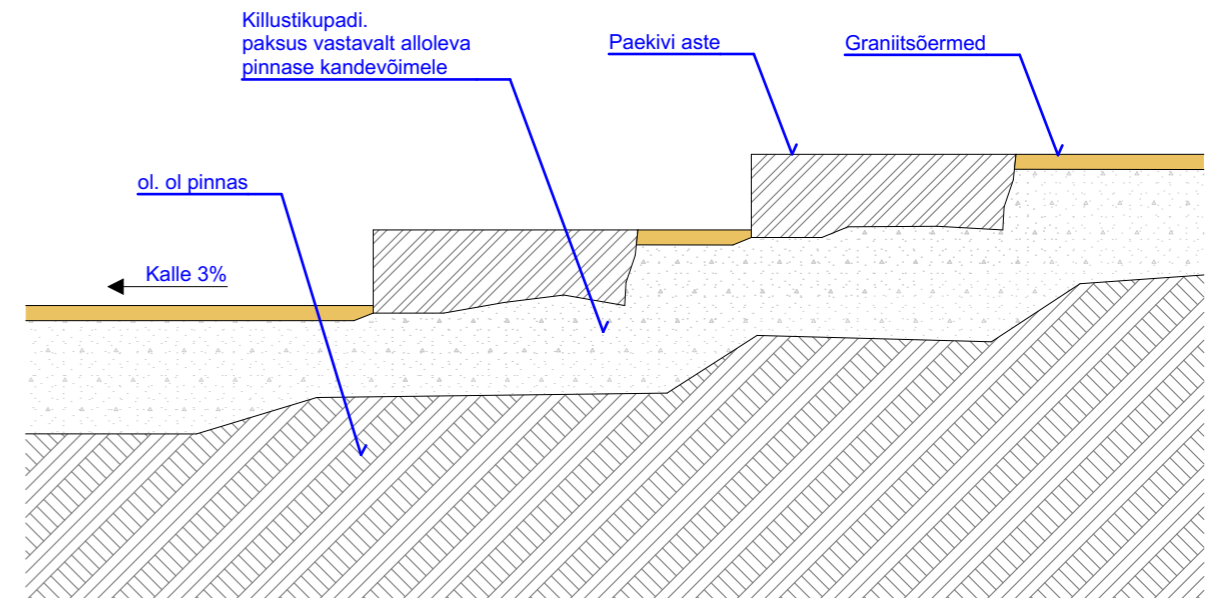


W-01 Astmed pinnasel 1:10

KÄESOLEV PROJEKT ON AUTORIKAITSE OBJEKT!



|  |                              |
|--|------------------------------|
| Töö: Põhjakonna TREPP  | Kuupäev: 15.06.2015          |
| Address: Haabneeme klindiasangu, Haabneeme Alevik, Viimsi vald | M: 1:10                      |
| Joonis: Terpi aste   | Töö: 61115                   |
| Arhitekt: Oliver Alver, 55905803                               | Tellijä: Raimo Tann, 5172941 |
|  | Joonis: A.10                 |

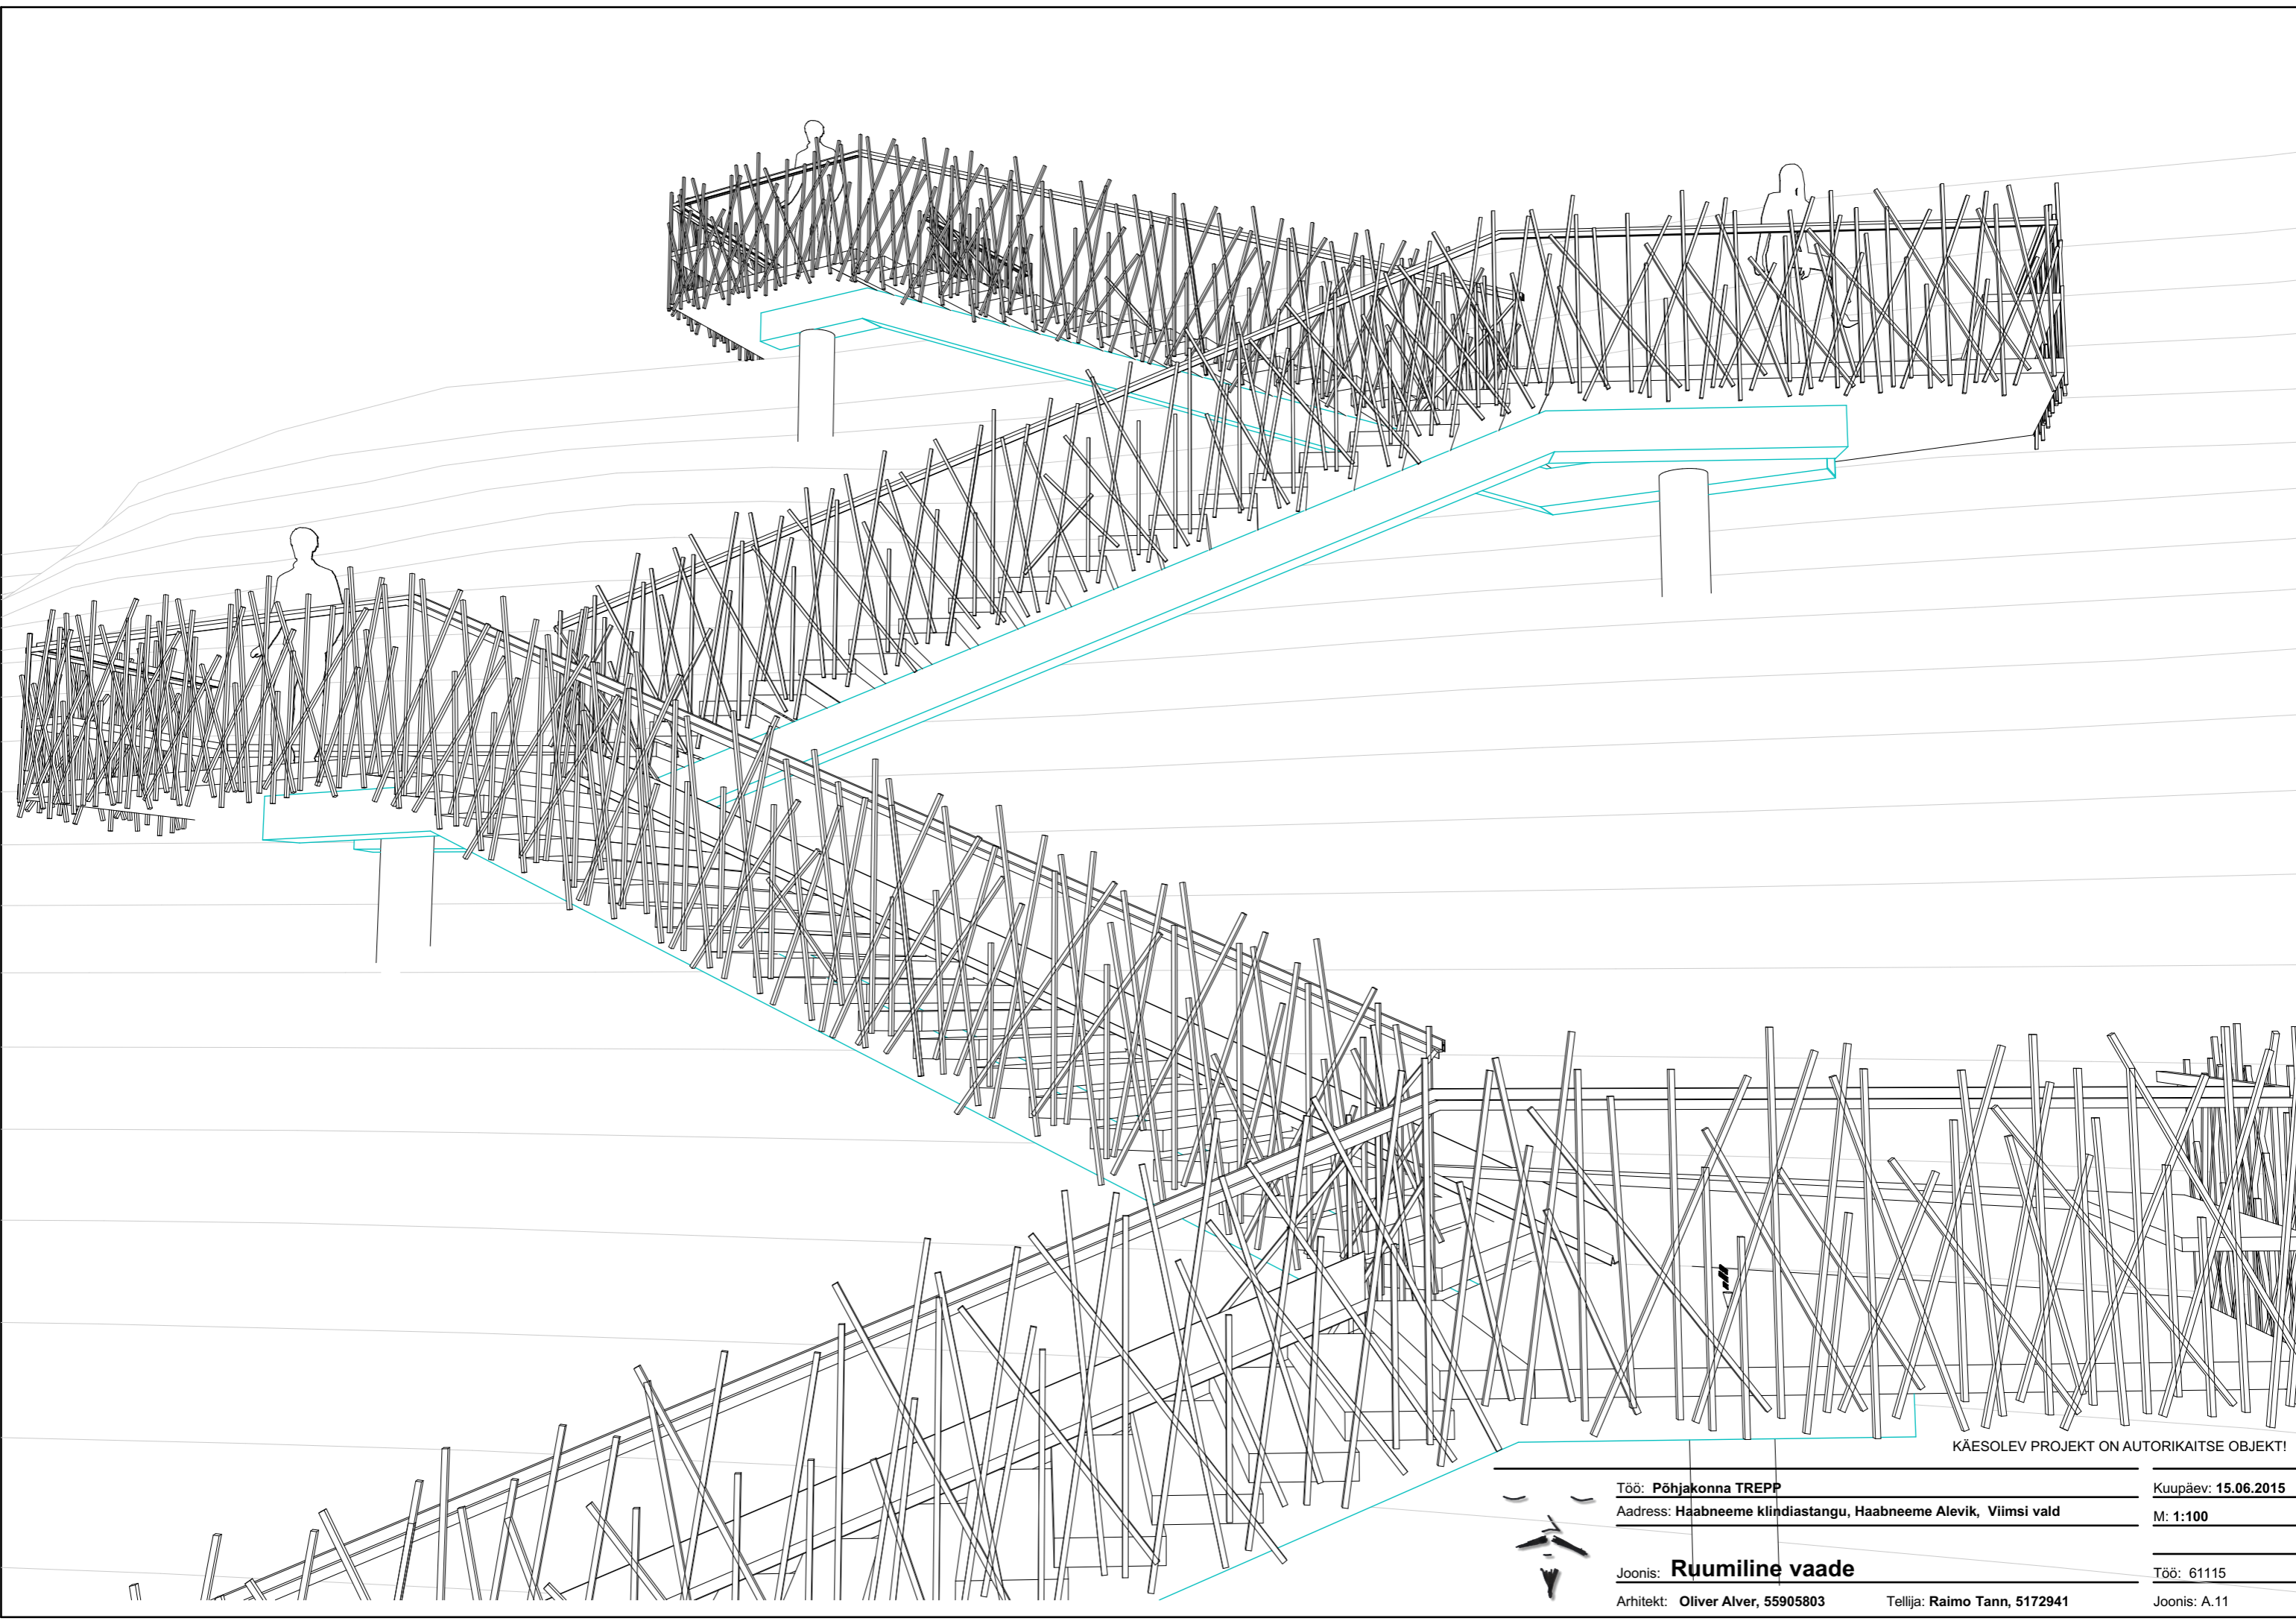

KÄESOLEV PROJEKT ON AUTORIKAITSE OBJEKT!

Töö: Põhjakonna TREPP  
Aadress: Haabneeme kliindiasangu, Haabneeme Alevik, Viimsi vald


Kuupäev: 15.06.2015  
M: 1:100

Joonis: **Ruumiline vaade**  
Arhitekt: Oliver Alver, 55905803

Tellijä: Raimo Tann, 5172941

Töö: 61115  
Joonis: A.11



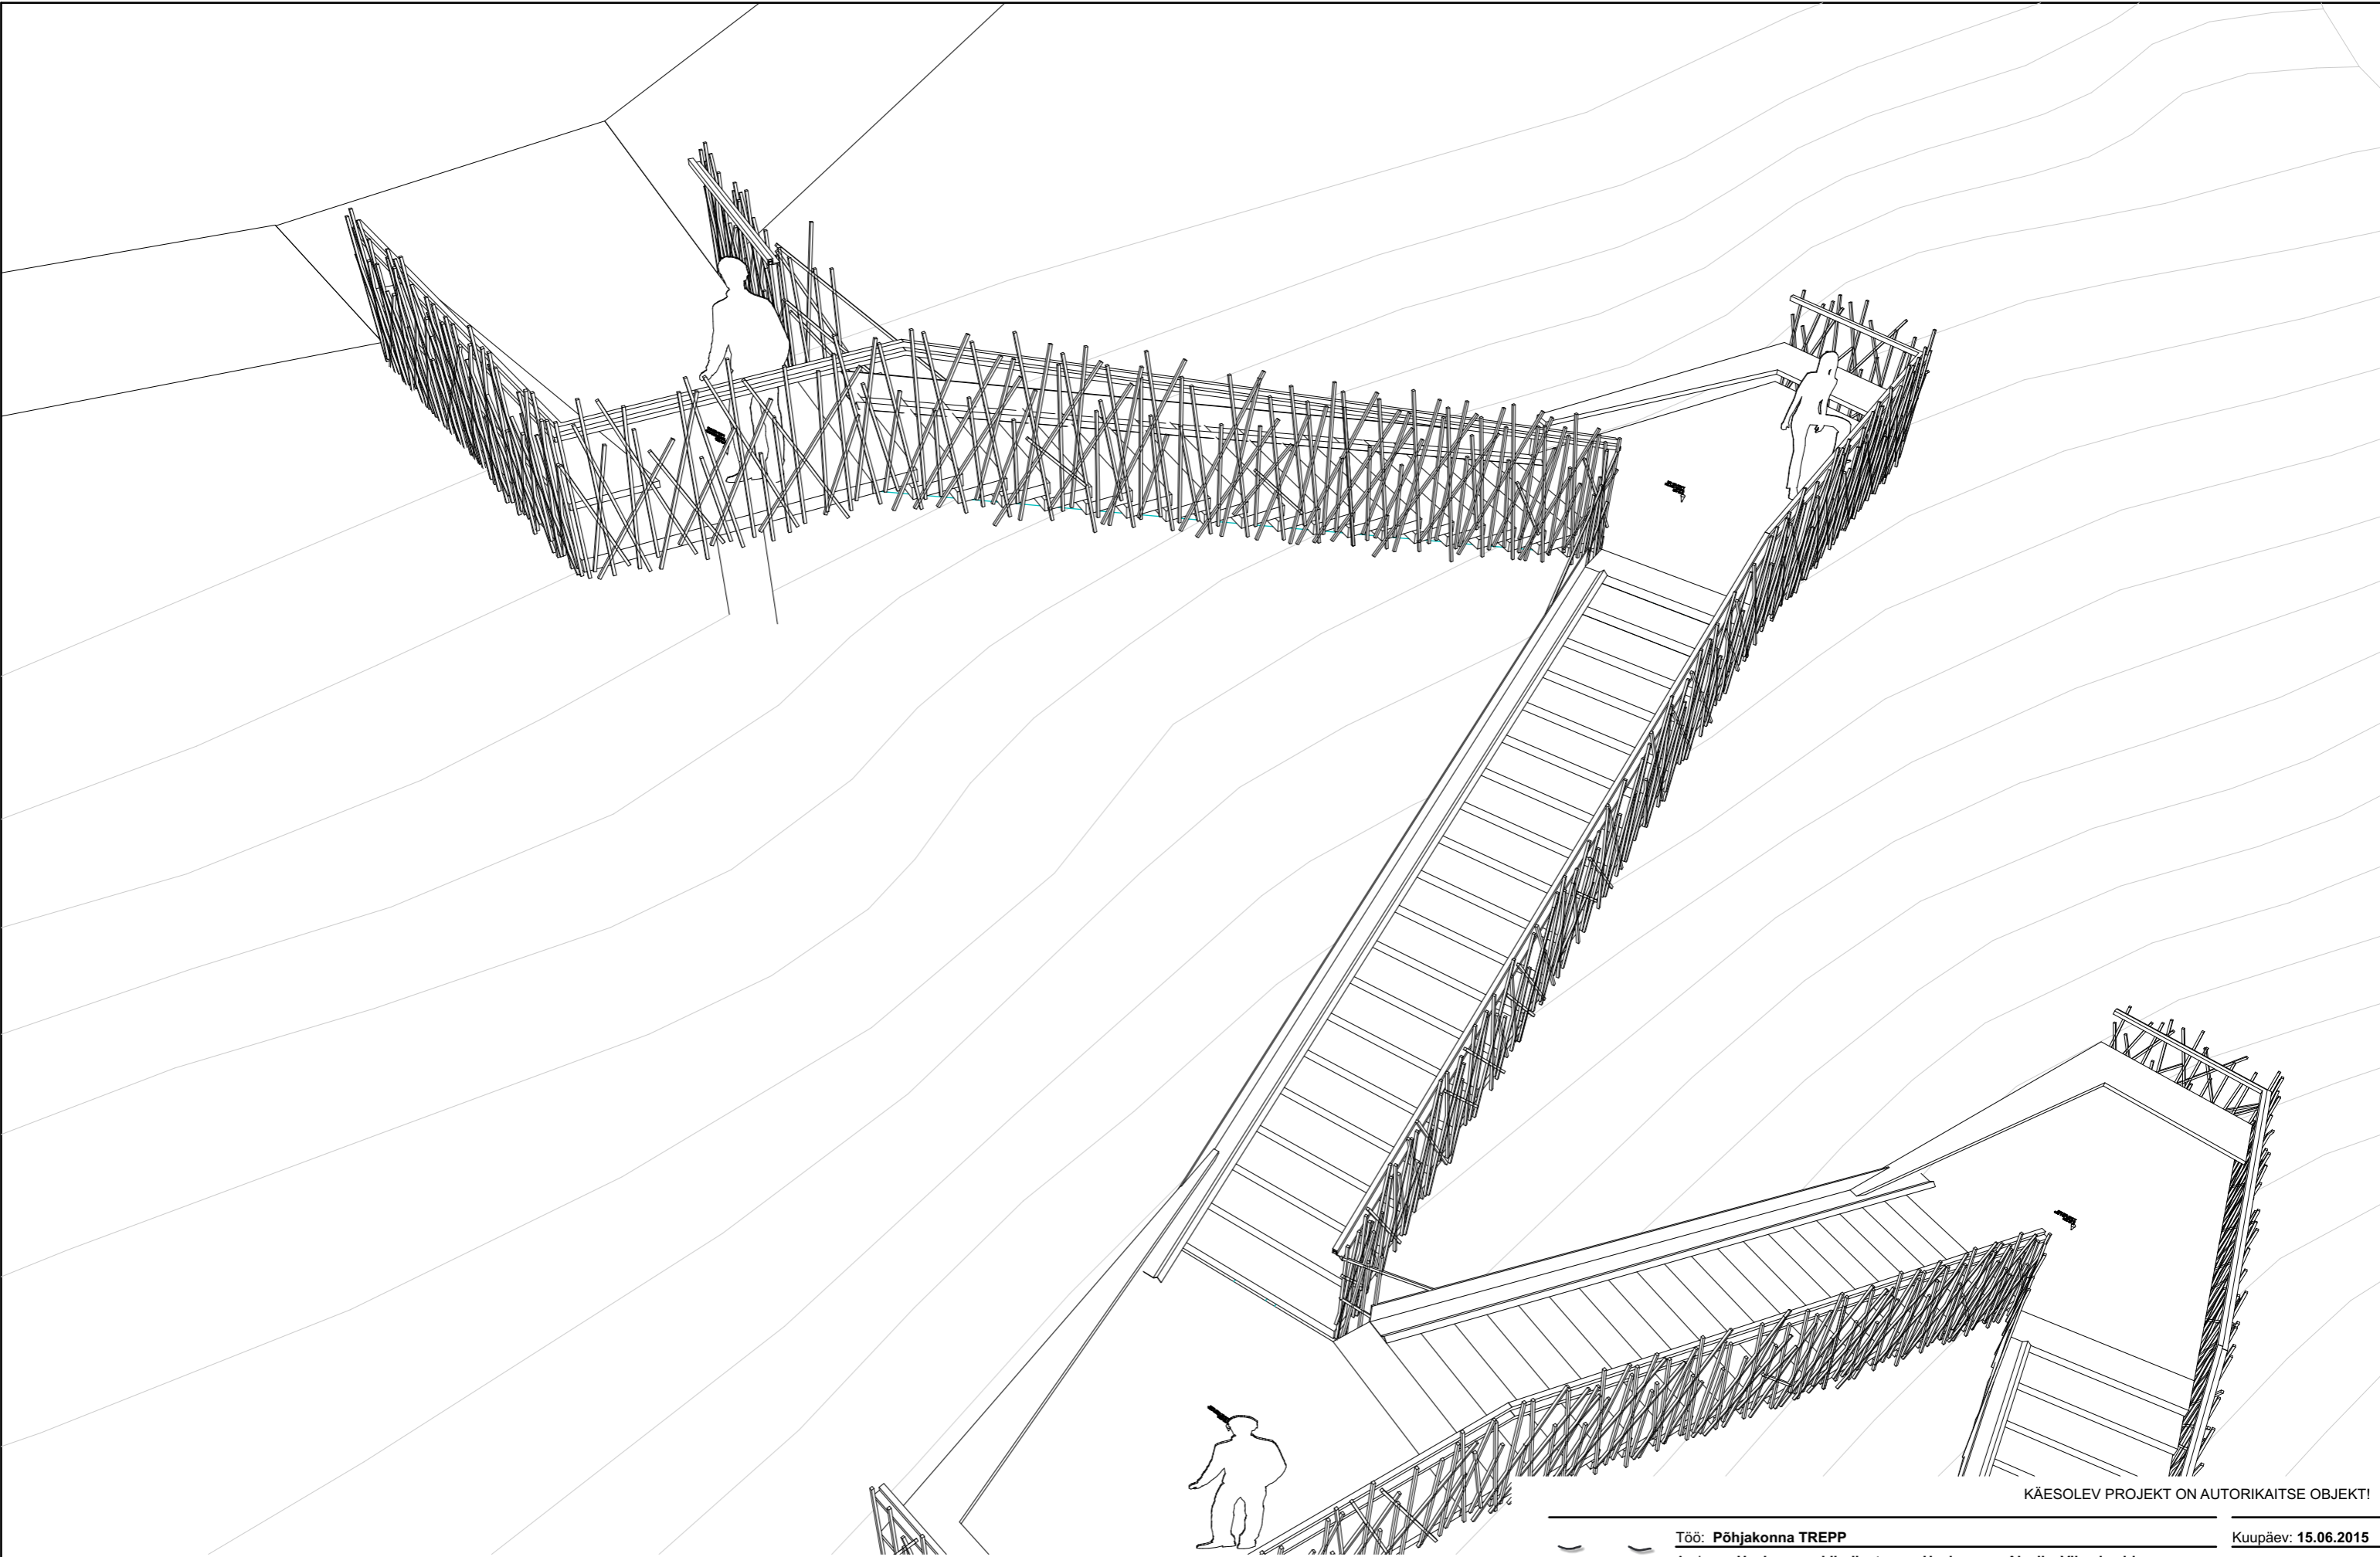

KÄESOLEV PROJEKT ON AUTORIKAITSE OBJEKT!

Töö: Põhjakonna TREPP  
Aadress: Haabneeme klindiasangu, Haabneeme Alevik, Viimsi vald

Kuupäev: 15.06.2015  
M: 1:100


Joonis: **Ruumiline vaade 1**  
Arhitekt: Oliver Alver, 55905803

Tellijä: Raimo Tann, 5172941

Töö: 61115  
Joonis: A.12





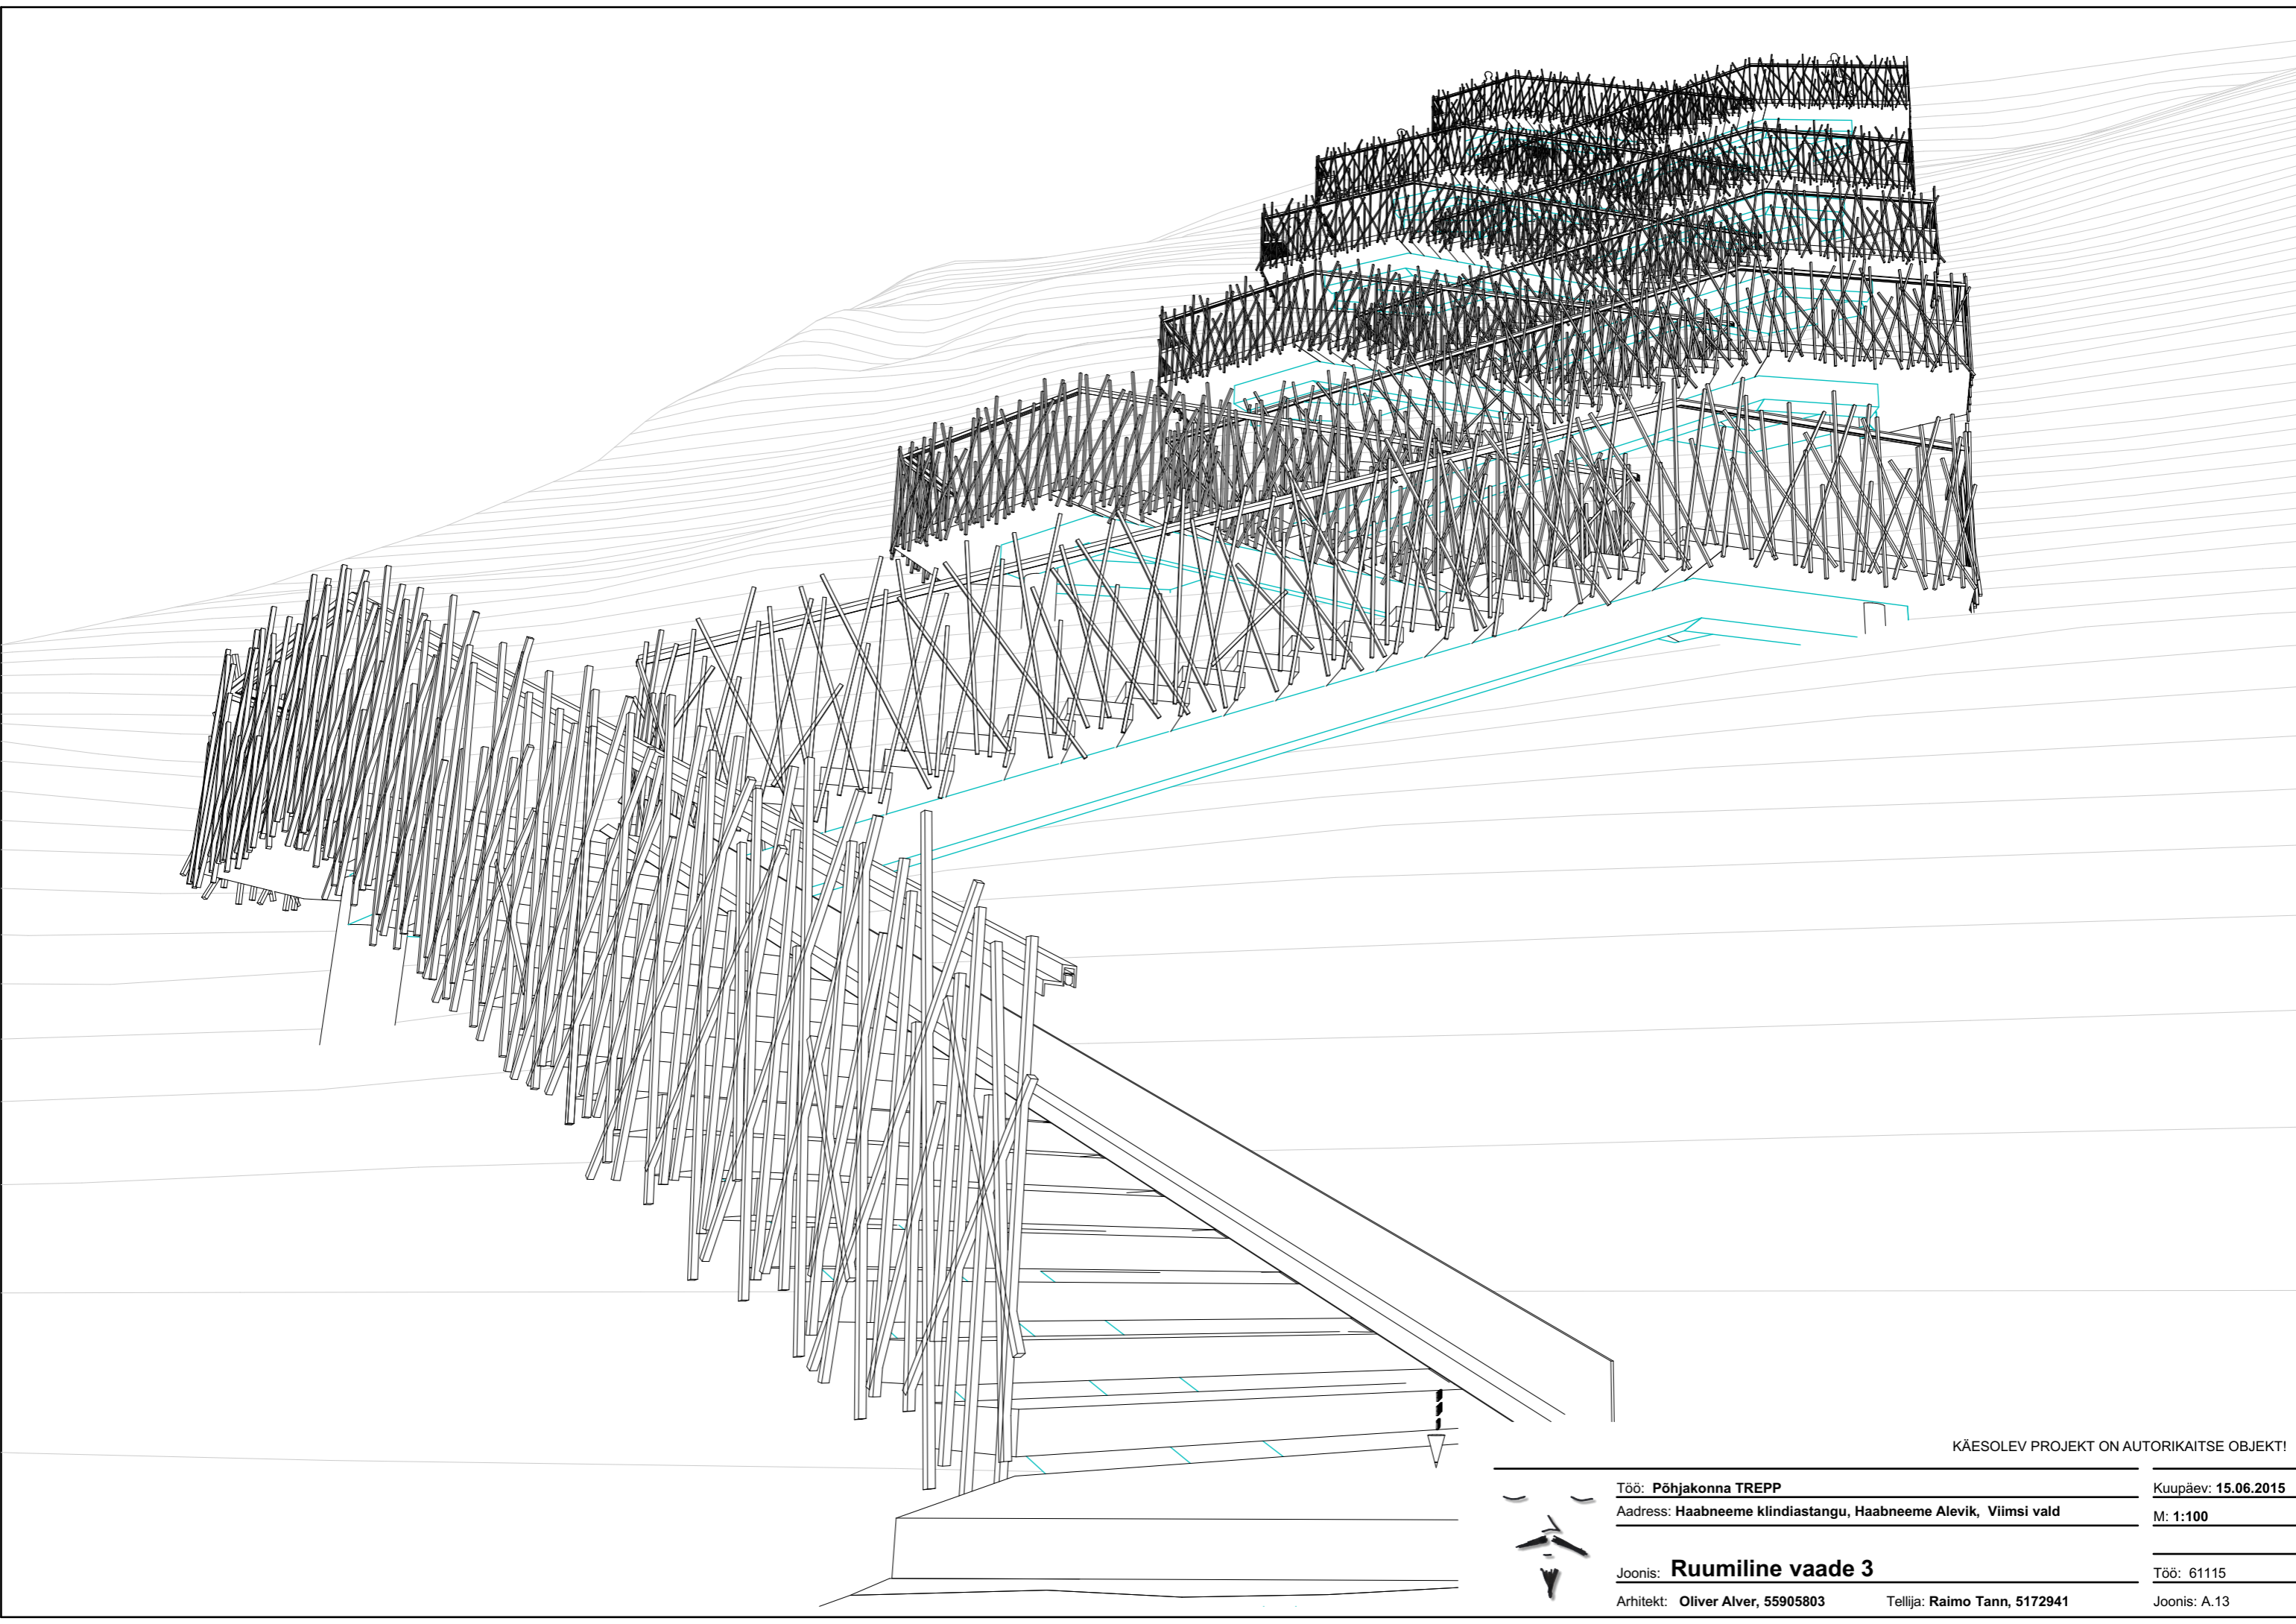

KÄESOLEV PROJEKT ON AUTORIKAITSE OBJEKT!

Töö: Põhjakonna TREPP Kuupäev: 15.06.2015

Aadress: Haabneeme klindiasangu, Haabneeme Alevik, Viimsi vald M: 1:100

Joonis: **Ruumiline vaade 3** Töö: 61115

Arhitekt: Oliver Alver, 55905803 Tellija: Raimo Tann, 5172941 Joonis: A.13

