


KULKUPORTTI

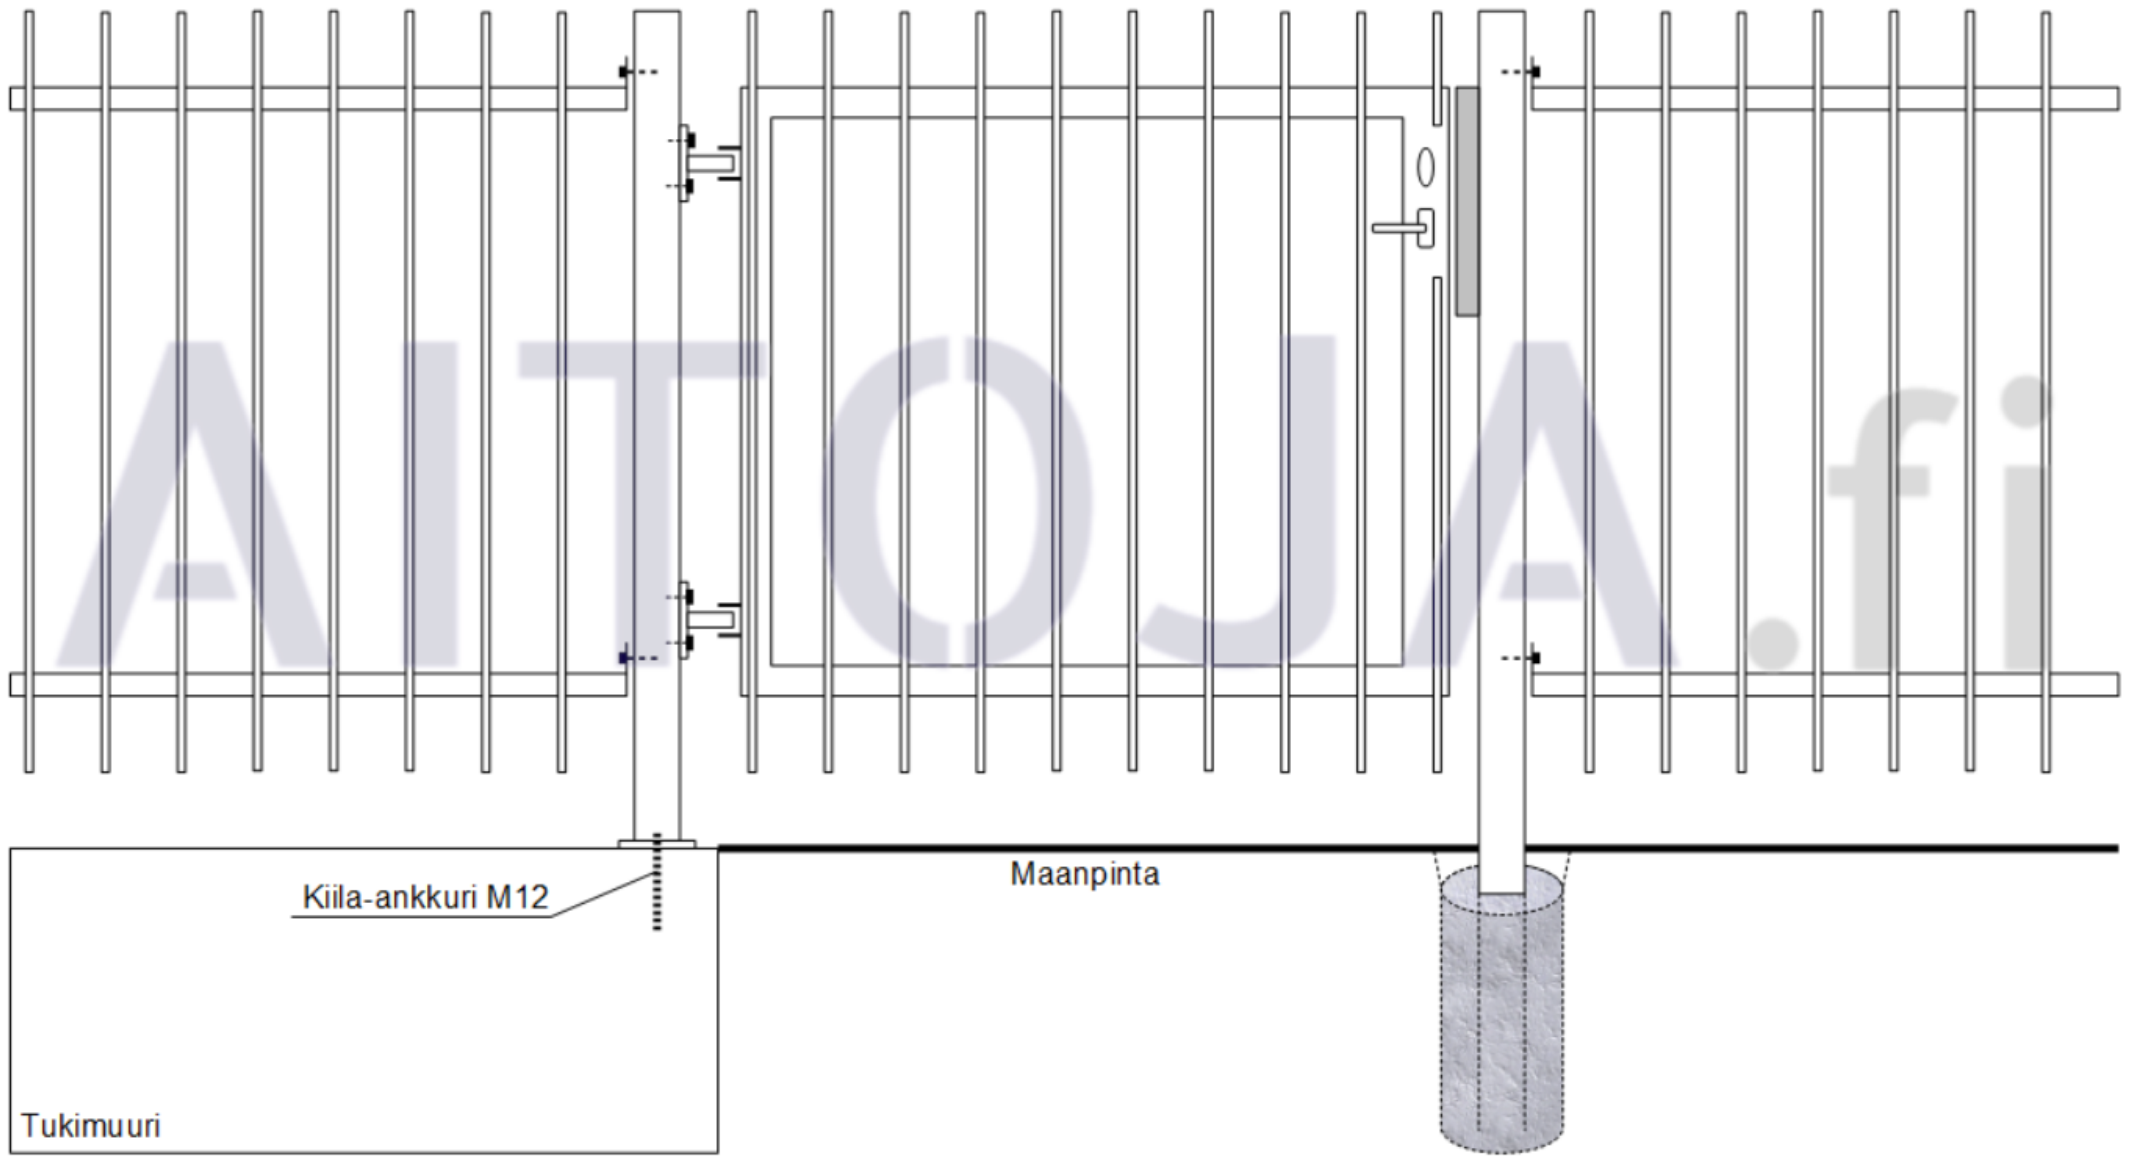

Kiila-ankkuri M12

Maanpinta

Tukimuuri