


"MUURI-TEOLLISUUS-180+"

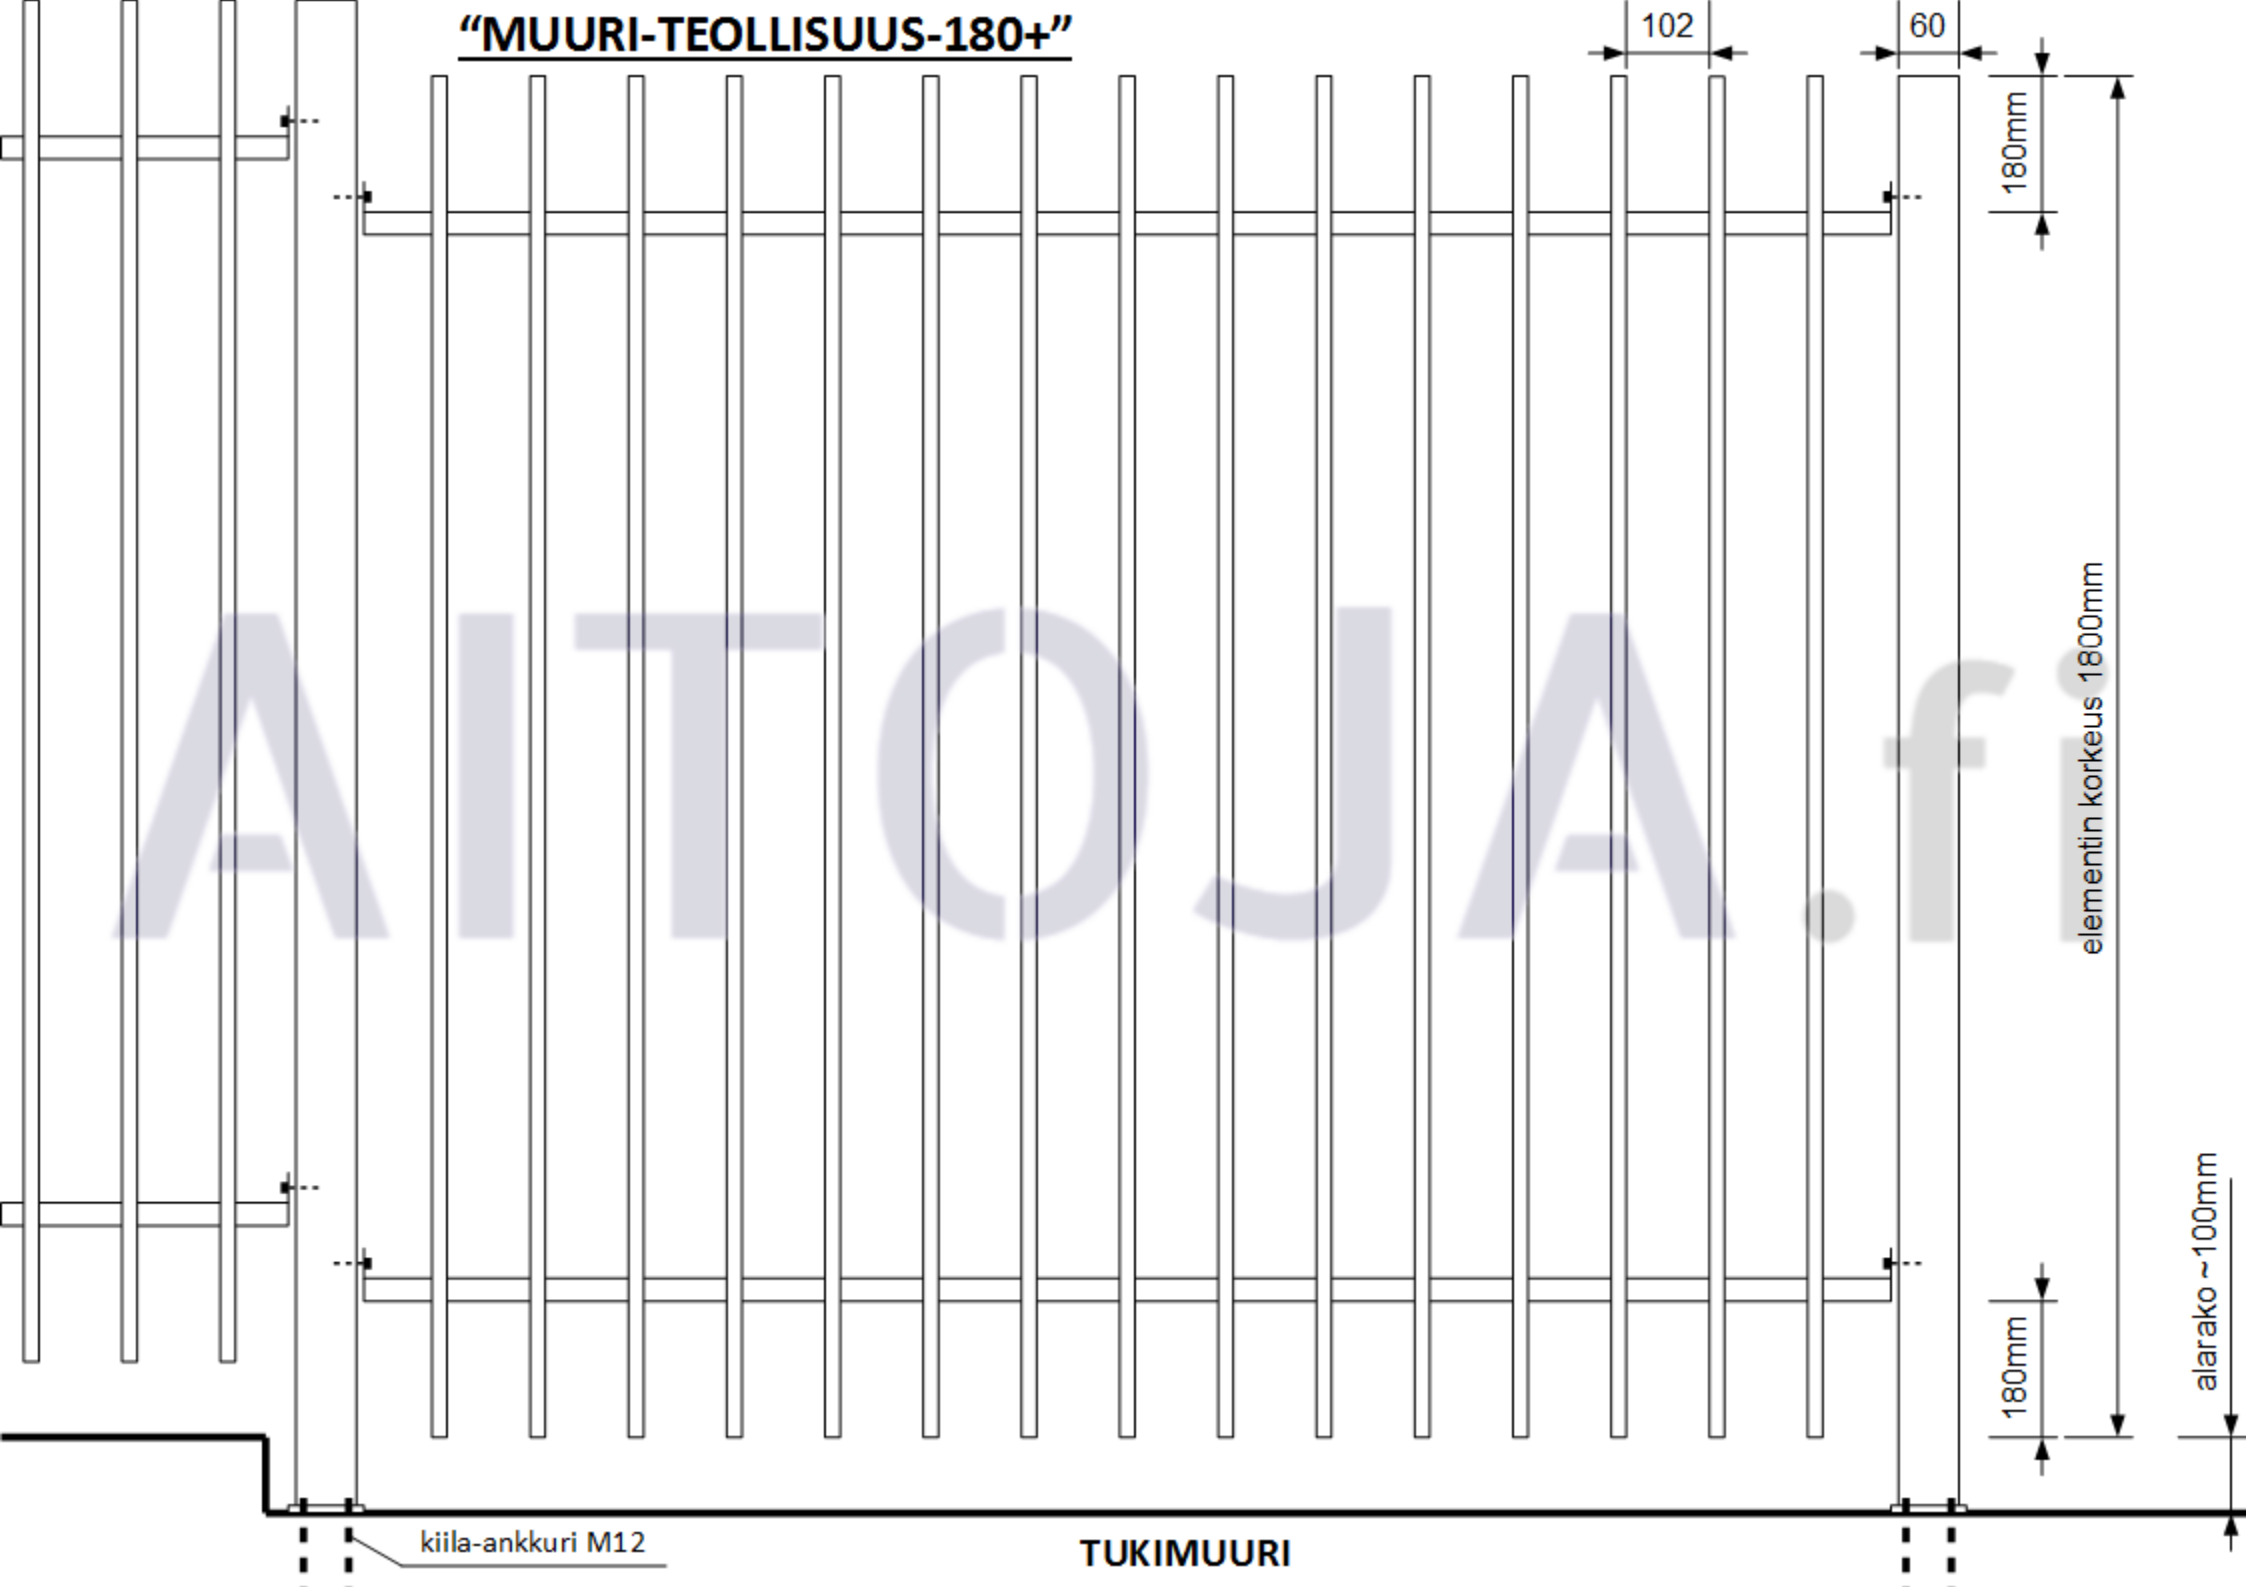

102

60

180mm

elementin korkeus 1800mm

180mm

alarako ~100mm

kiila-ankkuri M12

TUKIMUURI