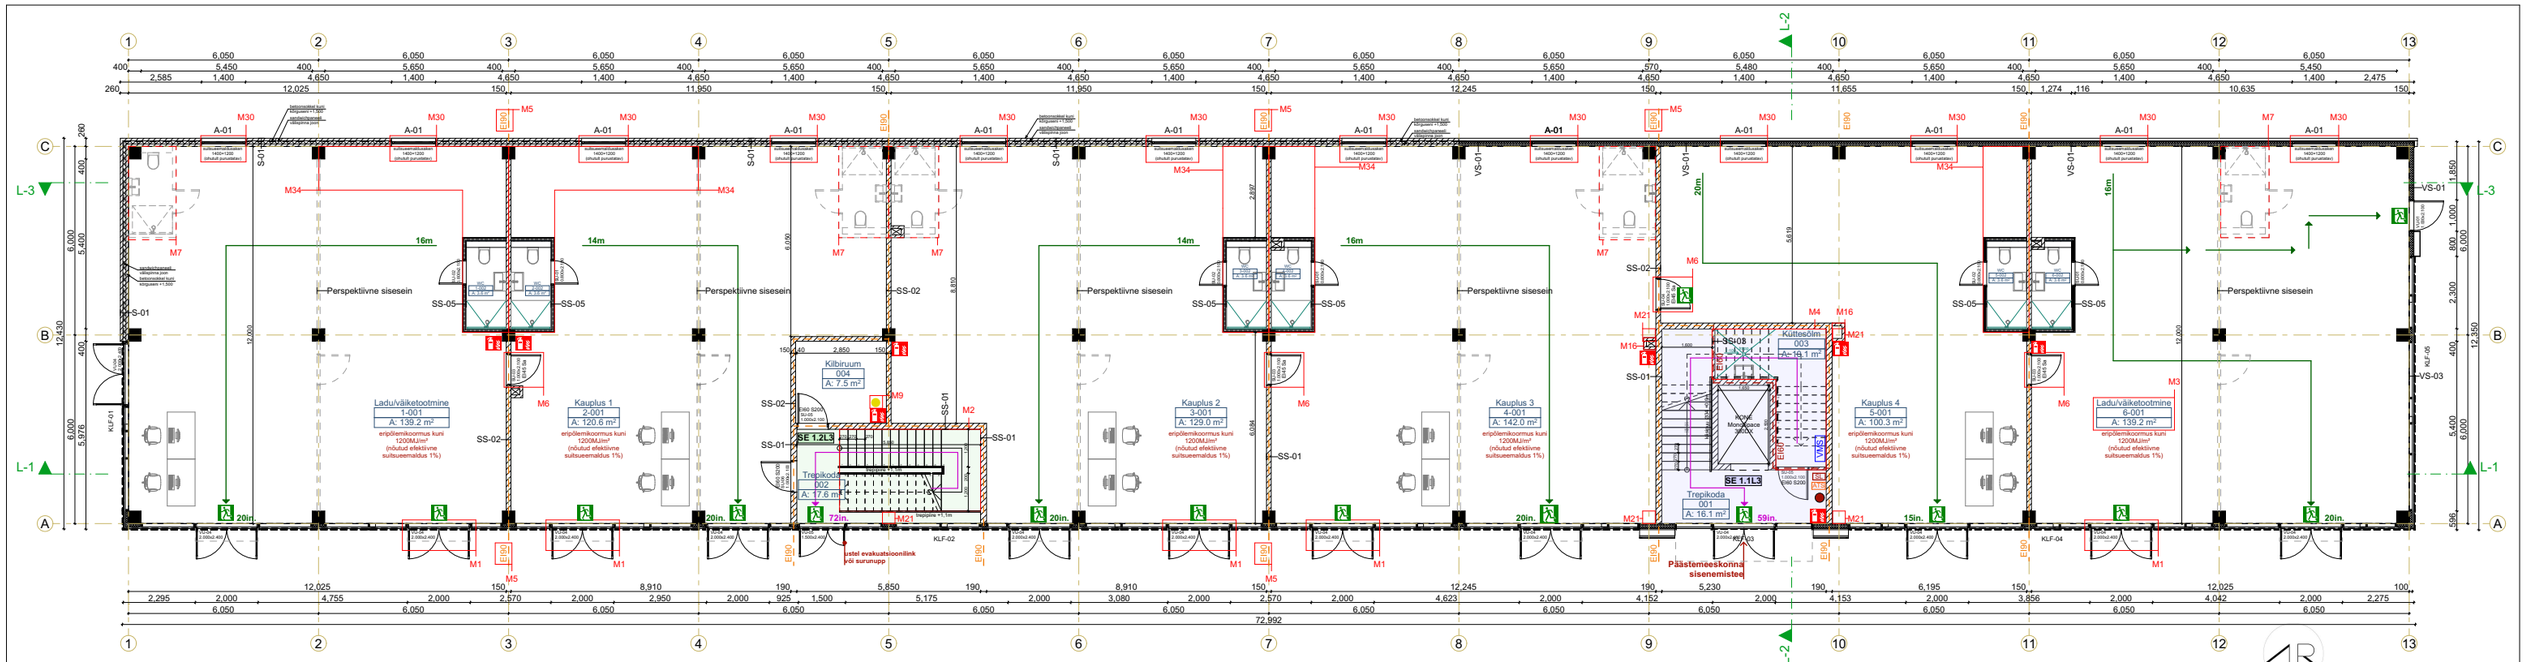

MUUDATUSED

- M1 Tõstuksed asendatud käändustega (2000 x 2400 mm)
- M2 Terastalade terazzoantsmed- ja made asendatud kinnise betoontrepiga, mille tulepüsivus on REI90
- M3 Kohviku ruumi funktsiooni muudetud, asendatud laudu/väiketootmisega (ruumi nr 6-001), lisatud ka wc (ruumi nr 6-002)
- M4 Tehnoruumi funktsioon muudetud, asendatud küttesõlmega (ruumi nr 003)
- M5 Lisatud tuletõkketoon/tuletõkkesein (EI90/EI60)
- M6 Lisatud tuletõkkeuks (TTU EI30/EI45)
- M7 Lisatud wc rajamise valmidus (pooleks jagatava ruumide teise ossa)
- M8 Seinakonstruktsioonide kirjeldus täpsustatud, lisatud tingmärgid
- M9 Lisatud CO_2 kustuti 5kg
- M16 Lisatud šahtid
- M21 Eemaldatud kandvad postid
- M30 Suitsueemaldusakna ava suurendatud (karastatud klaasist)
- M34 Eemaldatud trepp

SEINAKONSTRULTSIOONIDE TINGMÄRGID

- VS-01 välissein terasplekk sandwichpaneel
- VS-02 välissein komposiitplaadiga
- VS-03 välissein alimiiniumprofiil-klaasfassaad
- SS-01 täisbetoneeritud õõnesplokk sein 190 mm
- SS-02 kergplokk siisesein 150 mm
- SS-03 õõnesplokk sein 90 mm
- SS-04 metallkarkass sein 116 mm
- SS-05 metallkarkass sein märgruumis 116 mm
- SS-06 klaassein

M8

TINGMÄRGID

- SB Suitsuluukide juhtimiskeskus
- ATS Automaatse tulekahjusignalisatsiooni keskseade
- Pääsemeeskonna infopunkt
- Väljumistee
- Evakuatsioonitee
- Väljapääs
- HVP Hädaväljapääs
- Käsikustuti A-klass, 6kg
- CO2 kustuti 5kg

RAADIUS ARHITEKTID
Pärnu mnt 105 Tallinn Harjumaa 11312
+372 56927772
info@raadius.ee
www.raadius.ee

TÖÖ NIMETUS Lõõtsa 5 ärihoone muudatusprojekt	**TÖÖ AADRESS** Lõõtsa tn 5, Tartu linn, Tartu maakond
JOONISE NIMETUS 1k plaan	
JOONISE NR AR-5-01,	**JOONISE VERSIOON** v01
PROJEKTEERIMISSTAADIUM Muudatusprojekt	**MÕÕTKAVA** 1:100
ARHITEKT Kaspar Stroom, Andra Palla	**VASTUTAV SPETSIALIST** Veiko Koppe
FORMAAT 820x297	**KUUPÄEV** 12/08/2024

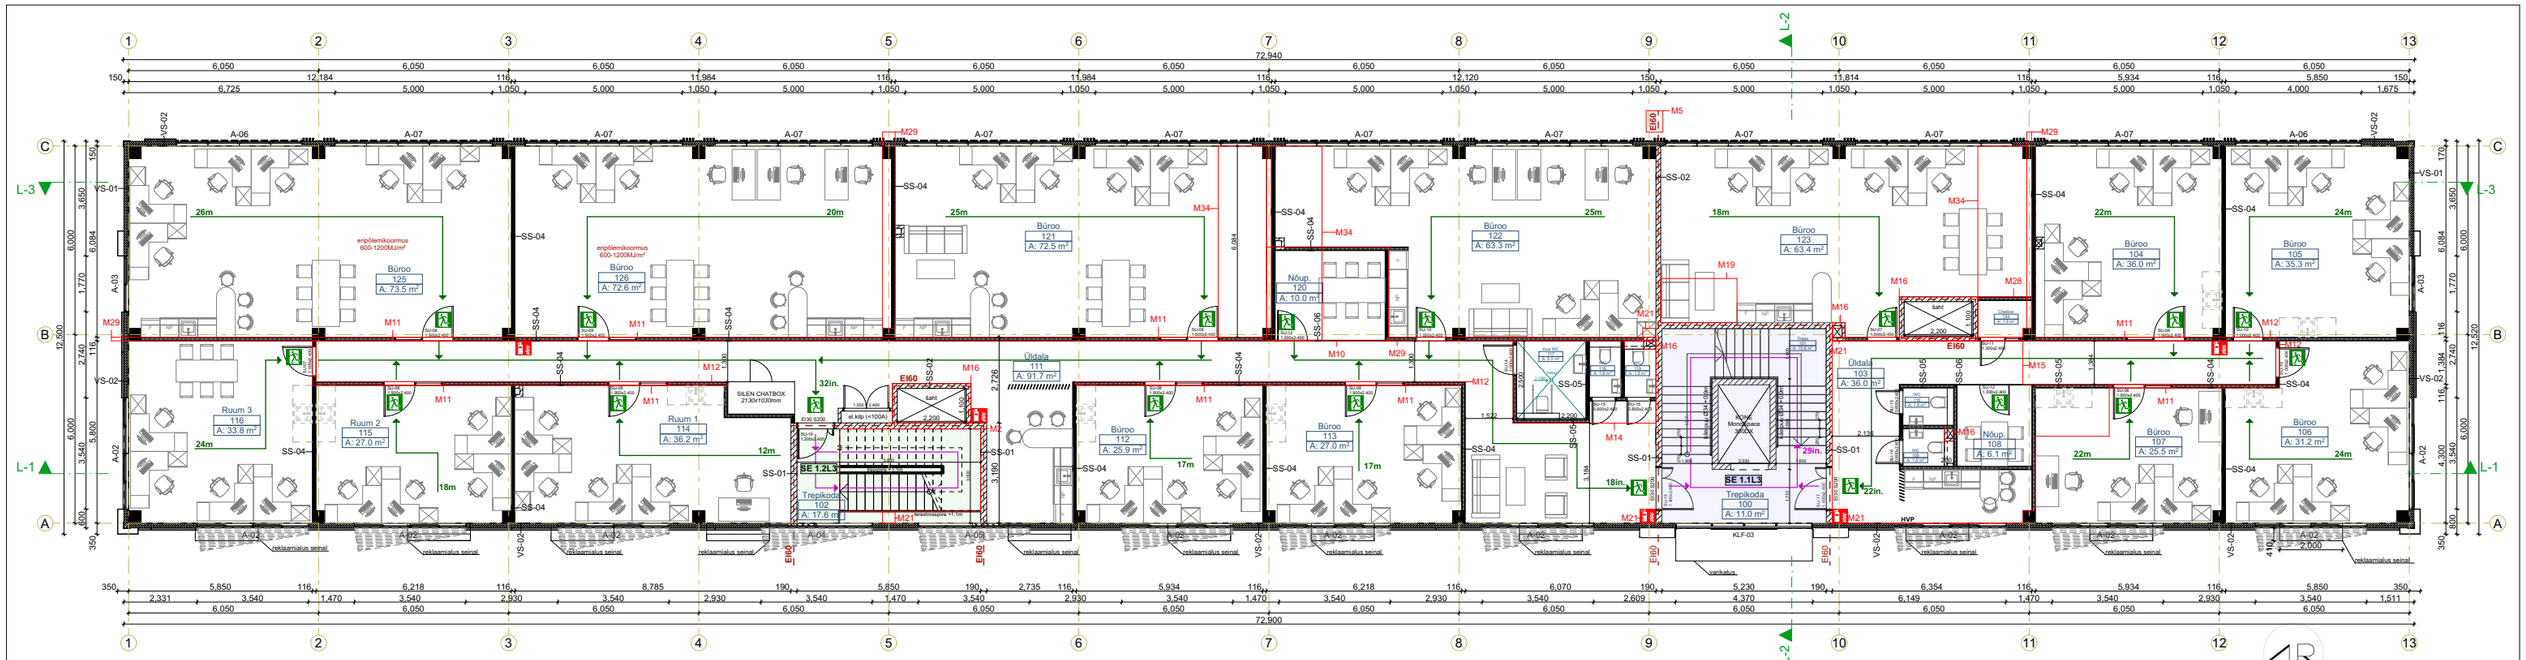

MUUDATUSED

- M2 Terastalade terazzoastmed- ja made asendatud kinnise betoontrepiga, mille tulepüsivus on REI90
- M5 Lisatud tuletõkketsoon/tuletõkkesein (EI90/EI60)
- M8 Seinakonstruktsioonide kirjeldus täpsustatud, lisatud tingmärgid
- M10 Lisatud nõudepidamisruum (ruum nr 120), büroopinna (ruum nr 122) arvelt
- M11 Siseuksele lisatud klaaspaneel ukse kõrvale (ava mõõt 1900x2100 mm, klaasosa laius on 900 mm), ust liigutatud
- M12 Klaassein büroode vahel asendatud karkassiga kipsseina vastu
- M14 Inva wc ja wc ruumiplaneeringut muudatud, lisatud wc (ruum nr 119)
- M15 Ruumiplaneeringut muudetud
- M16 Lisatud šahtid
- M19 Eemaldatud šaht
- M21 Eemaldatud kandvad postid
- M28 Lisatud väike koosolekuruum
- M29 Tuletõkketsoon eemaldatud
- M34 Eemaldatud trepp

SEINAKONSTRULTSIOONIDE TINGMÄRGID

- VS-01 välissein terasplekk sandwichpaneel
- VS-02 välissein kompositplaadiga
- VS-03 välissein alimiiniumprofiil-klaasfassaad
- SS-01 täisbetoneeritud õõnesplokk sein 190 mm
- SS-02 kergplokk sisesein 150 mm
- SS-03 õõnesplokk sein 90 mm
- SS-04 metallkarkass sein 116 mm
- SS-05 metallkarkass sein märgruumis 116 mm
- SS-06 klaassein

M8

TINGMÄRGID

- SUL Suitsuluukide juhtimiskeskus
- ATS Automaatse tulekahjusignalisatsiooni keskseade
- Päästemeeskonna infopunkt
- Väljumistee
- Evakuatsioonitee
- Väljapääs
- HVP Hädaväljapääs
- Käsikustuti A-klass, 6kg
- CO2 kustuti 5kg

RAADIUS ARHITEKTID
Pärnu mnt 105 Tallinn Harjumaa 11312
+372 56927772
info@raadius.ee
www.raadius.ee

TÖÖ NIMETUS Lõõtsa 5 äärihoone muudatusprojekt	**TÖÖ AADRESS** Lõõtsa tn 5, Tartu linn, Tartu maakond
JOONISE NIMETUS 2k plaan	
JOONISE NR AR-5-02,	**JOONISE VERSIOON** v01
PROJEKTEERIMISSTAADIUM Muudatusprojekt	**MÕÕTKAVA** 1:100
ARHITEKT Kaspar Stroom, Andra Palla	**VASTUTAV SPETSIALIST** Veiko Koppe
FORMAAT 820x297	**KUUPÄEV** 12/08/2024

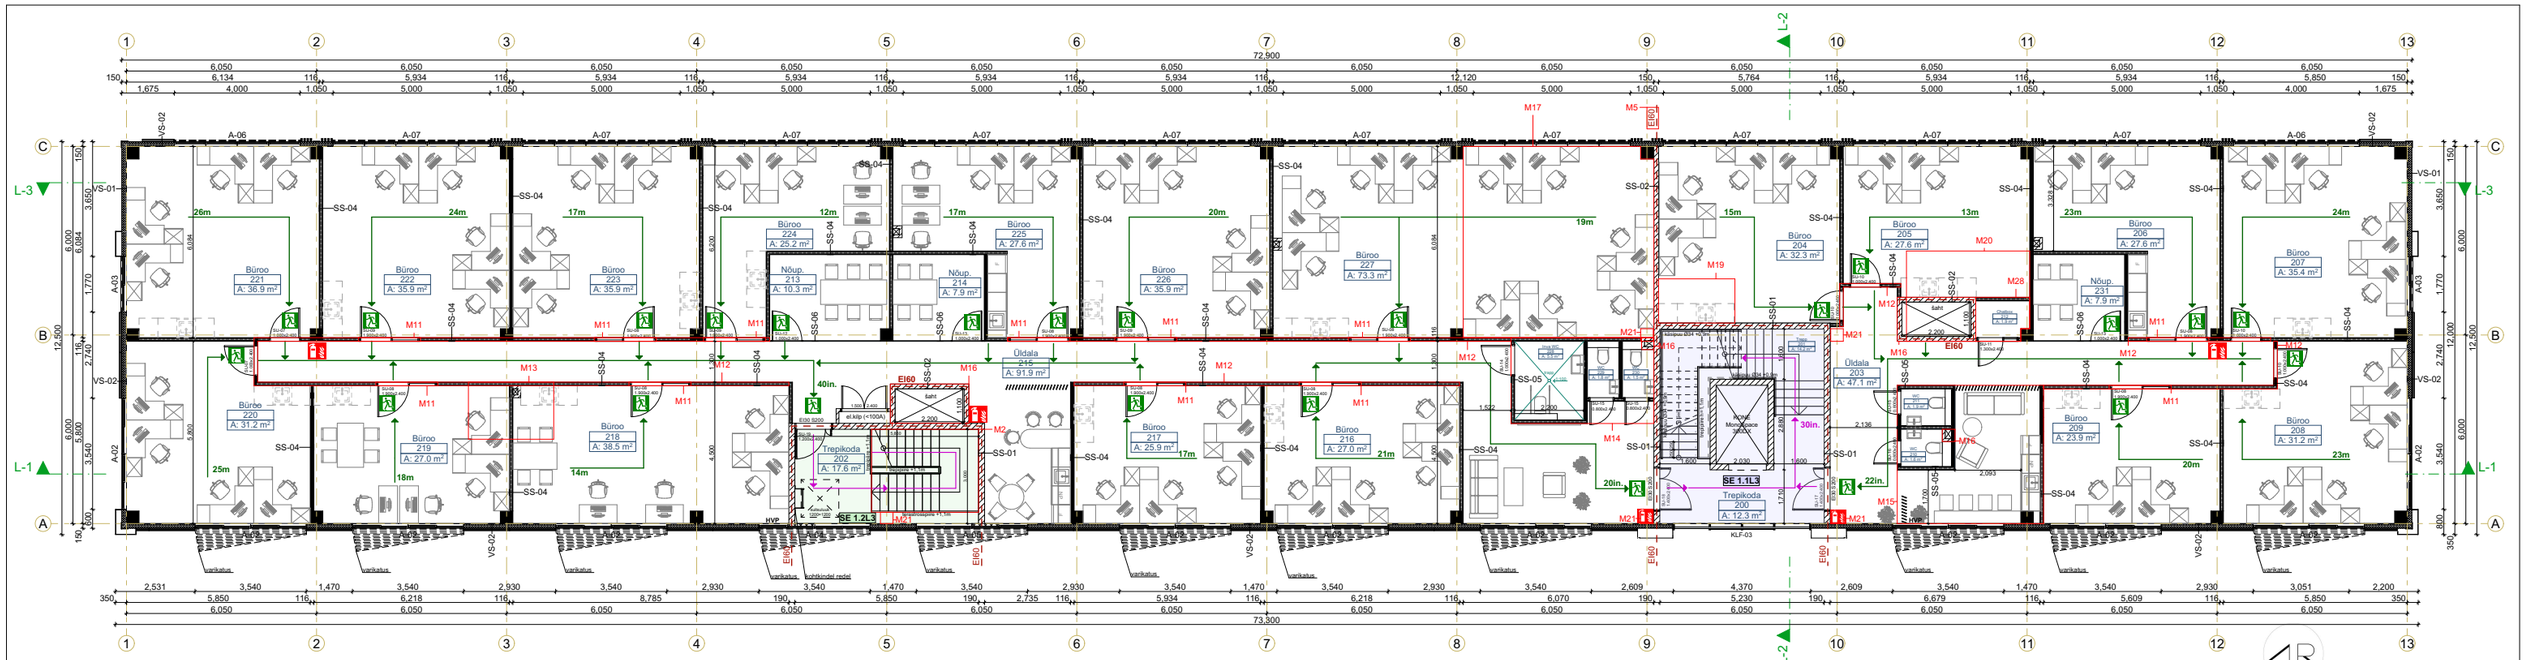
Büroo 221 A: 36.9 m²
Büroo 222 A: 35.9 m²
Büroo 223 A: 35.9 m²
Büroo 224 A: 25.2 m²
Nõup. 213 A: 10.3 m²
Nõup. 214 A: 7.9 m²
Büroo 225 A: 27.6 m²
Büroo 226 A: 35.9 m²
Büroo 227 A: 73.3 m²
Büroo 204 A: 32.3 m²
Büroo 205 A: 27.6 m²
Büroo 206 A: 27.6 m²
Nõup. 231 A: 7.9 m²
Büroo 207 A: 35.4 m²
Büroo 208 A: 31.2 m²
Büroo 209 A: 23.9 m²
Büroo 216 A: 27.0 m²
Büroo 217 A: 25.9 m²
Büroo 218 A: 38.5 m²
Büroo 219 A: 27.0 m²
Büroo 220 A: 31.2 m²
Üldala 215 A: 91.9 m²
Üldala 203 A: 47.1 m²
Trepikoda 202 A: 17.6 m²
Trepikoda 200 A: 12.3 m²
SE 1.1L3
SE 1.2L3
Mõõtepaneelid 1.1 kw
Mõõtepaneelid 1.1 kw
Mõõtepaneelid 1.1 kw