




TP13 Müüdav pind 1k		
Korter	Ruumi nimi	Pindala
Korter 1	Abiruum	0,7
	Elutuba	27,2
	Esik	10,1
	Köök	8,3
	Panipaik	1,2
	Panipaik	3,4
	Panipaik	3,9
	Saun	2,7
	Trepp	2,9
	Vannituba	5,5
Wc	1,4	
	<b>67,3 m<sup>2</sup></b>	
Korter 2	Abiruum	0,7
	Elutuba	21,1
	Esik	7,5
	Köök	7,6
	Panipaik	1,2
	Panipaik	3,2
	Panipaik	3,9
	Saun	2,7
	Trepp	2,9
	Vannituba	5,5
Wc	1,4	
	<b>57,7 m<sup>2</sup></b>	
Korter 3	Abiruum	0,7
	Elutuba	21,1
	Esik	7,5
	Kabinet	8,5
	Köök	7,6
	Panipaik	1,2
	Panipaik	3,3
	Panipaik	3,9
	Trepp	2,9
	Wc	1,4
	<b>58,1 m<sup>2</sup></b>	
Korter 4	Abiruum	0,7
	Elutuba	21,1
	Esik	7,5
	Köök	7,6
	Panipaik	1,2
	Panipaik	3,3
	Panipaik	3,9
	Saun	2,7
	Trepp	2,9
	Vannituba	5,5
Wc	1,4	
	<b>57,8 m<sup>2</sup></b>	
Korter 5	Abiruum	0,7
	Elutuba	24,8
	Esik	9,5
	Köök	7,7
	Panipaik	1,2
	Panipaik	3,3
	Panipaik	3,9
	Saun	2,7
	Trepp	2,9
	Vannituba	5,5
Wc	1,4	
	<b>63,6 m<sup>2</sup></b>	
	<b>304,5 m<sup>2</sup></b>	
TP13 Terrassipinnad		
Korter	Ruumi nimi	Pindala
Korter 1	Terrass	24,3
Korter 2	Terrass	18,0
Korter 3	Terrass	18,3
Korter 4	Terrass	18,5
Korter 5	Terrass	21,6
		<b>100,7 m<sup>2</sup></b>

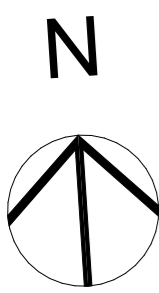


**3+1**  
arhitektid

1. korrus


**Tartu Tammepärja Ridaelamud**

PÕHIPROJEKT  
22.03.2024

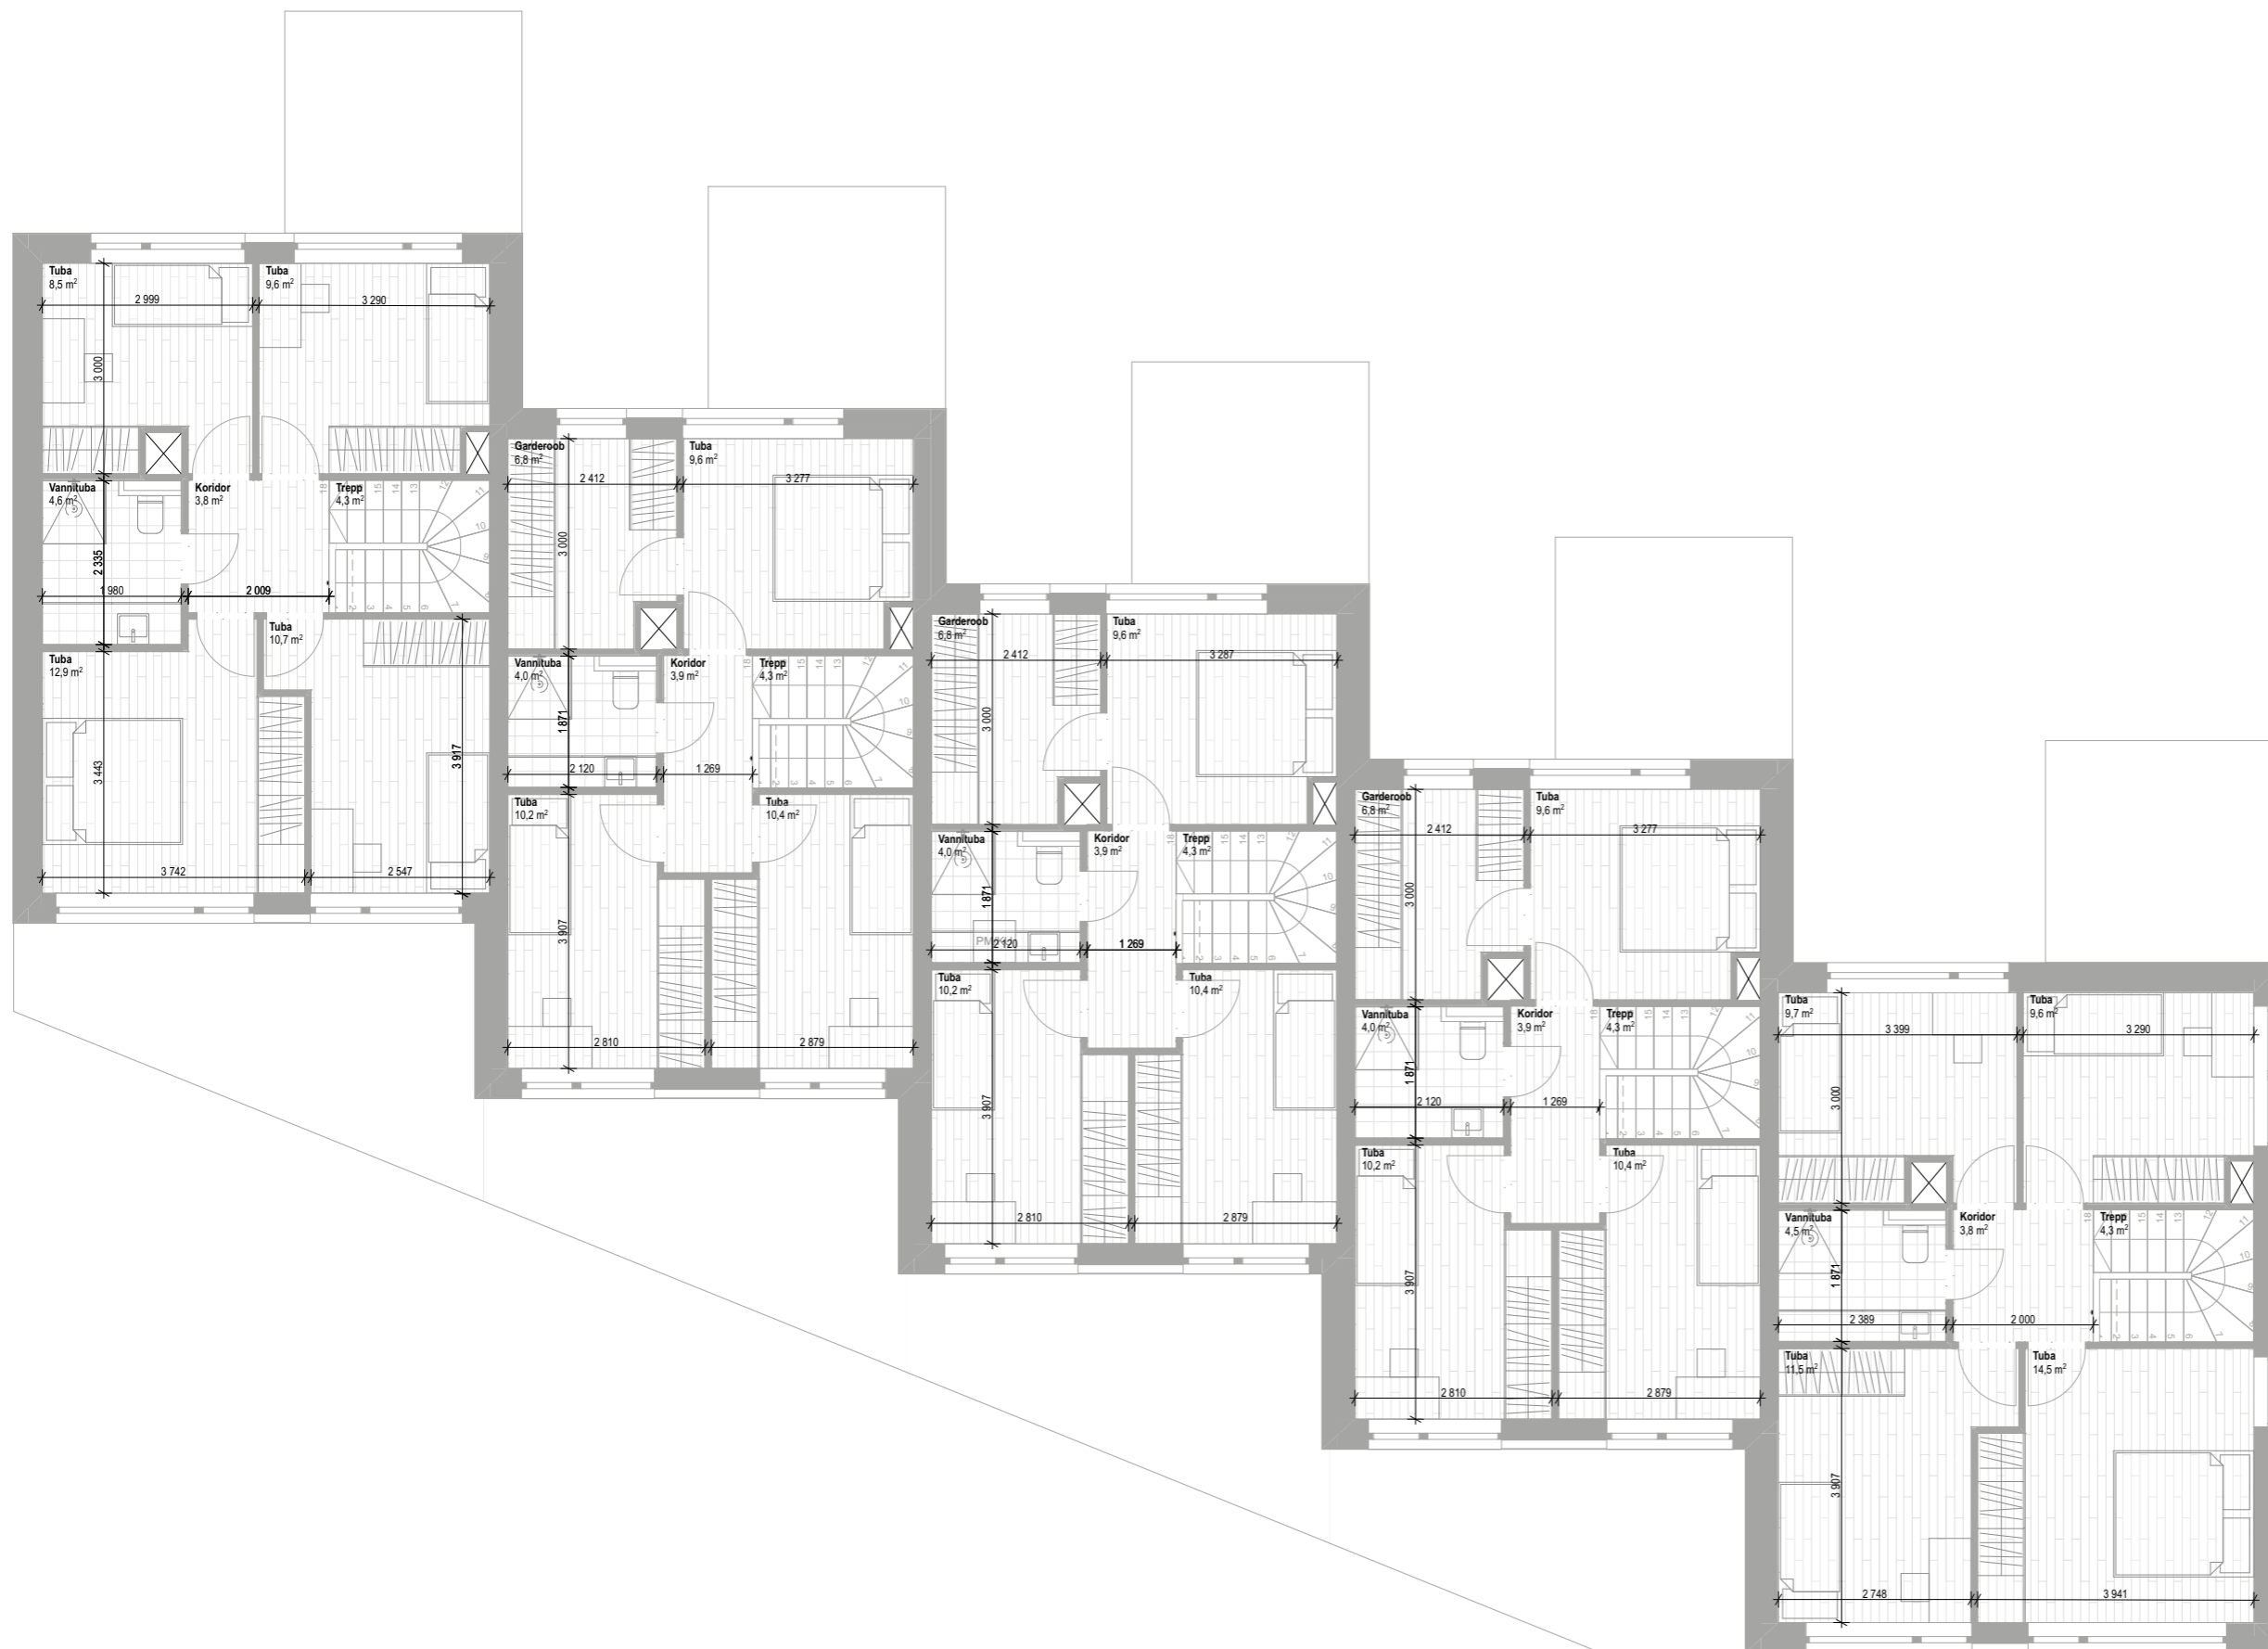

TP13 Müüdav pind 2k		
Korter	Ruumi nimi	Pindala
Korter 1	Koridor	3,8
	Trepp	4,3
	Tuba	9,6
	Tuba	9,7
	Tuba	11,5
	Tuba	14,5
	Vannituba	4,5
		<b>57,9 m<sup>2</sup></b>
Korter 2	Garderoob	6,8
	Koridor	3,9
	Trepp	4,3
	Tuba	9,6
	Tuba	10,2
	Tuba	10,4
	Vannituba	4,0
		<b>49,2 m<sup>2</sup></b>
Korter 3	Garderoob	6,8
	Koridor	3,9
	Trepp	4,3
	Tuba	9,6
	Tuba	10,2
	Tuba	10,4
	Vannituba	4,0
		<b>49,2 m<sup>2</sup></b>
Korter 4	Garderoob	6,8
	Koridor	3,9
	Trepp	4,3
	Tuba	9,6
	Tuba	10,2
	Tuba	10,4
	Vannituba	4,0
		<b>49,2 m<sup>2</sup></b>
Korter 5	Koridor	3,8
	Trepp	4,3
	Tuba	8,5
	Tuba	9,6
	Tuba	10,7
	Tuba	12,9
	Vannituba	4,6
		<b>54,4 m<sup>2</sup></b>
		<b>259,9 m<sup>2</sup></b>

N

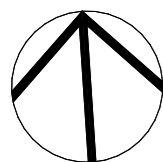

**3+1**  
arhitektid

2. korrus

Tartu Tammepärja Ridaelamud

PÕHIPROJEKT

22.03.2024