


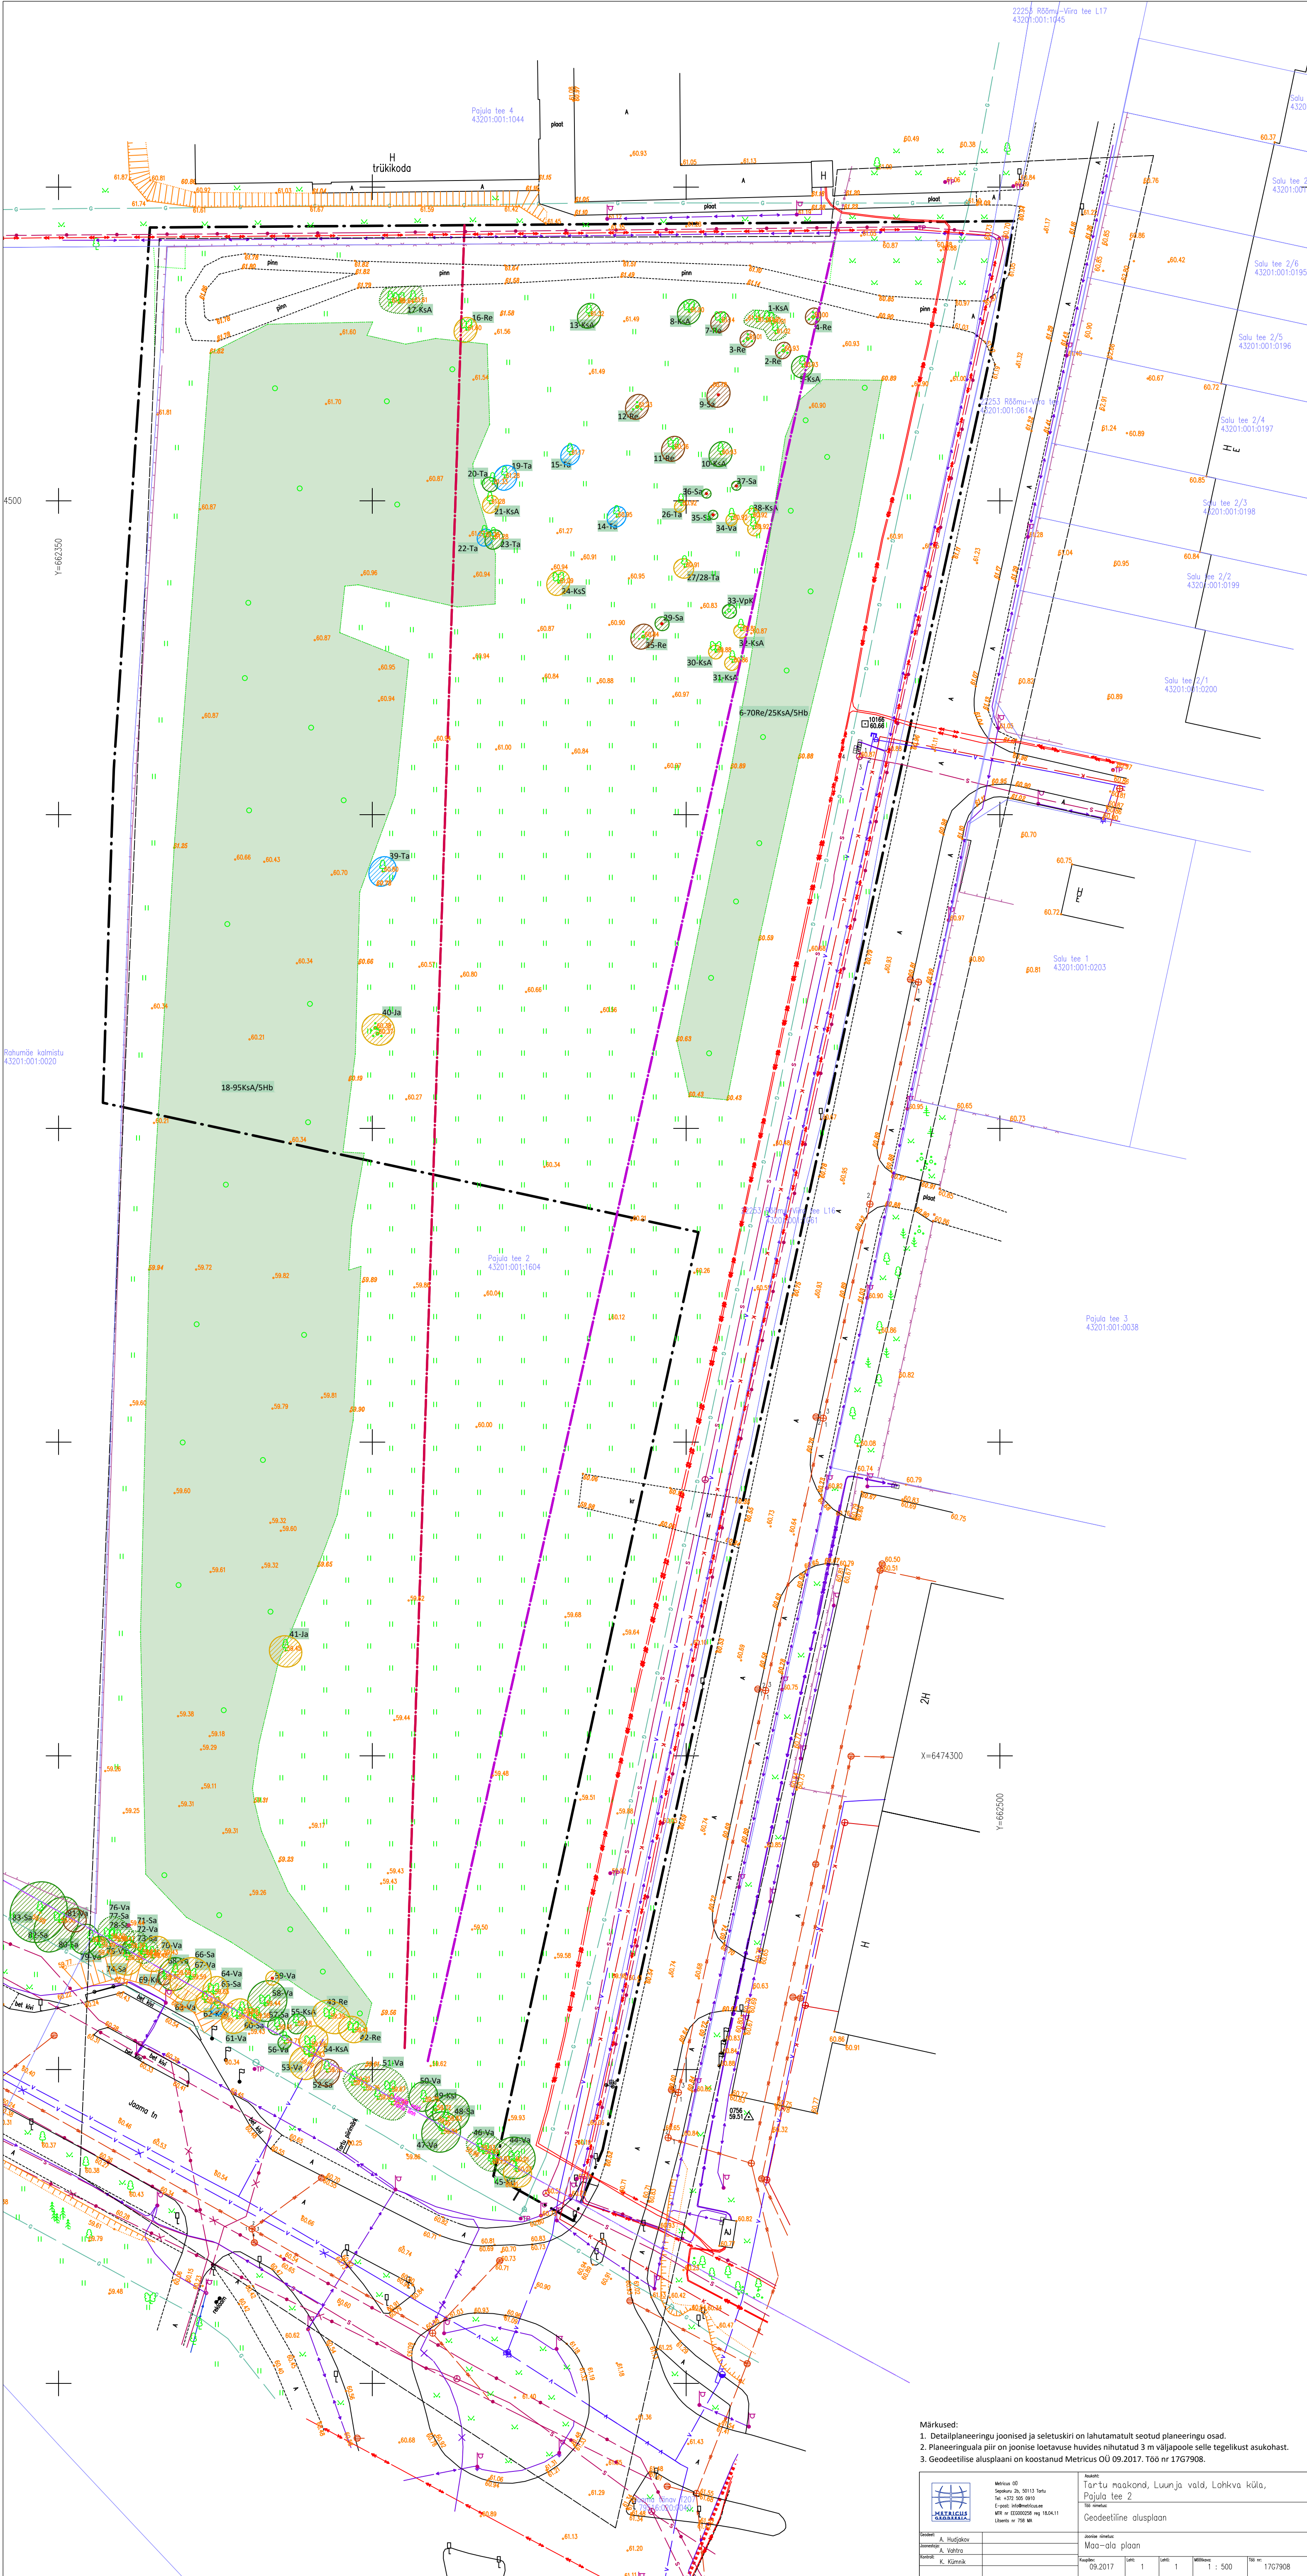

TINGMÄRGID

- planeeringuala piir
- asustuskuse piir
- katastrüksuse piir
- muinsuskaitseala piir
- teekaitsevöönd
- 10 takseeriku järjekorranumber
- alusplaanilt puuvu puu

VÄÄRTUSHINNANGUD

Eriti väärtuslik puu (I väärtusklass) – dekoratiivsete ja/või pikaealiste ning haiguste ja kahjurite vastupidavate puulike eriti suured ja elujõulised eksemplid. Puud, mis on dendroloogilised haruldused või mis omavad ajaloo või kultuurilist väärtust. Samuti looduskaitselise olemasoleva puu kindlasti säilitada.

Väärtuslik puu (II väärtusklass) – dekoratiivsete, pikaealiste ning haiguste ja kahjurite vastupidavate puulike noored eksemplid. Haigustepuud (istutuskeemi) järgi istutatud puu. Omab olulist maastikulist ja ökoloogilist väärtust. Dekoratiivsete, haiguste ja kahjurite vastupidavate puulike ning väheste mehaanilistest vigastustest, haiguste või kahjurite kahjustustest, kuid veel elujõuline (juurdekasvu oman) puu. Puu, mis on osa ökoloogiliselt efektiivselt haljastusega kohast võimalusel säilitada.

Väheväärtuslik puu (IV väärtusklass) – puu, mis kahjustab või tulevikus hakkab kahjustama liigiliselt või asukohalt ala väärtuslikumat puud. Puu, mis on oma eluea lõpul kas vanuse või kahjustuste tõttu. Puu, mis on allasurutud seisundis. Linnahaljastuse seisukohalt väheväärtuslik puu, mida võib säilitada kui biomassi, kuid mis on soovitatav likvideerida või asendada väärtuslikumate puulikega. Võib likvideerida.

Likvideeritava puu (V väärtusklass) – haige elujõuetu, ohtlik puu, ning millel on antud kohal väike ökoloogiline tähtsus. Puu, mis on kuivanud, tugevasti kahjustunud varju, linnahaljastuse, põlemise, mehaaniliste vigastuste jms. tõttu. Puu, mis varjab ja kahjustab I ja II väärtusklassi puud või muud haljastust. Kuulub väljarajamisele.

Eriti väärtuslik pöõsas (I väärtusklass) – dekoratiivsete ja/või pikaealiste ning haiguste ja kahjurite vastupidavate pöõsaliikide eriti suured (ja elujõulised) eksemplid. Looduskaitsealune pöõsaliik ja dendroloogiline haruldus. Kindlasti säilitada.

Väärtuslik pöõsas (II väärtusklass) – elujõuline ja/või tähelepanuväärsete dekoratiivsete iseloomustega pöõsas; haljastusplaan (istutuskeemi) järgi istutatud leht- või okaspöõsas. Omab ökoloogilist ja ruumilist väärtust. Säilitada samas seisundis. Rühmad säilitada tervikuna või suurte rühmadena.

Ohtlik pöõsas (III väärtusklass) – haljastusplaan (istutuskeemi) järgi istutatud või linnahaljastusele vastupidav ja talvekindel ala ilmetavast ja keskkonda parandavat tähtsust omav leht- või okaspöõsas, mille dekoratiivsed omadused on vähenenud. Võimalusel likvideerida.

Väheväärtuslik pöõsas (IV väärtusklass) – lühiajaline isekülvne või võsundiliselt levinud pöõsas, mis kahjustab või tulevikus hakkab kahjustama liigiliselt/kordiliselt või asukohalt ala väärtuslikumat haljastust. Linnahaljastuse seisukohalt väheväärtuslik pöõsas, mida soovi korral võib säilitada kui biomassi. Võib likvideerida.

Likvideeritav pöõsas (V väärtusklass) – pöõsas, mis on tugevasti kahjustunud varju, kahjurite, põlemise, mehaaniliste vigastuste jms. tõttu. Samuti pöõsas, mis on haige, elujõuetu ning omab väiksest ökoloogilisest tähtsusest. Pöõsas, mis varjab ja kahjustab I ja II väärtusklassi pöõsaid või muid haljastust. Võib likvideerida.

Jrk.	Takson (liik või liigisegene ühik)	Haljastuslik objekt	Rimmas - diameeter 1,3 m kõrguselt maapinnast, cm	1,3 m kõrguselt vahemik, m	Haljastuslik väärtusklass	Märksa
Nr.						
1	Anuskask <i>Betula pendula</i>	Puude rühm	15/13/9/11/12	9	II	
2	Remmelgas <i>Salix</i>	Okaskpuu		4	V	
3	Remmelgas <i>Salix</i>	Okaskpuu		4	V	Seen
4	Remmelgas <i>Salix</i>	Okaskpuu		4	V	
5	Anuskask <i>Betula pendula</i>	Okaskpuu	14	9	III	
6	70 Remmelgas <i>Salix</i> / 25 Anuskask <i>Betula pendula</i> / 5 Harilik haab <i>Populus tremula</i>	Metsaserad				
7	Remmelgas <i>Salix</i>	Okaskpuu		4	IV	
8	Anuskask <i>Betula pendula</i>	Okaskpuu	12	9	III	
9	Harilik saar <i>Fraxinus excelsior</i>	Okaskpuu			V	
10	Anuskask <i>Betula pendula</i>	Okaskpuu	20	15	III	Seen
11	Remmelgas <i>Salix</i>	Okaskpuu		8	V	
12	Remmelgas <i>Salix</i>	Okaskpuu		6	V	
13	Anuskask <i>Betula pendula</i>	Okaskpuu	10	10	III	
14	Harilik tamm <i>Quercus robur</i>	Okaskpuu	10	5	II	
15	Harilik tamm <i>Quercus robur</i>	Okaskpuu	8	6	II	
16	Remmelgas <i>Salix</i>	Okaskpuu		10	IV	
17	Anuskask <i>Betula pendula</i>	Puude rühm	12/10/10/8	8	III	
18	70 Remmelgas <i>Salix</i> / 25 Anuskask <i>Betula pendula</i> / 5 Harilik haab <i>Populus tremula</i>	Metsaserad				
19	Harilik tamm <i>Quercus robur</i>	Okaskpuu	13	8	II	
20	Harilik tamm <i>Quercus robur</i>	Okaskpuu	11	8	II	
21	Anuskask <i>Betula pendula</i>	Okaskpuu	10	10	IV	
22	Harilik tamm <i>Quercus robur</i>	Okaskpuu	7	6	II	
23	Harilik tamm <i>Quercus robur</i>	Okaskpuu	10	8	III	Võn ohepoolne
24	Sookask <i>Betula pubescens</i>	Okaskpuu	5/6/7	7	IV	Kõneharuline
25	Remmelgas <i>Salix</i>	Okaskpuu	7	4	V	
26	Harilik tamm <i>Quercus robur</i>	Okaskpuu	6/5/4	4	IV	Võn kajanduslikus
27	Harilik tamm <i>Quercus robur</i>	Okaskpuu	8	5	IV	Koore- ja oksavigastus
28	Harilik vaher <i>Acer platanoides</i>	Okaskpuu	8	5	IV	Tüvevigastus-mes
29	Harilik saar <i>Fraxinus excelsior</i>	Okaskpuu	6	4	III	Koorevigastus
30	Anuskask <i>Betula pendula</i>	Okaskpuu	14/6	11	IV	Kõneharuline, tüvevigastus
31	Anuskask <i>Betula pendula</i>	Okaskpuu	9	11	IV	
32	Anuskask <i>Betula pendula</i>	Okaskpuu	13	11	IV	
33	Karvane viirpuu <i>Crataegus submolis</i>	Okaskpuu	8	6	III	Koorevigastus, võnahookid
34	Harilik vaher <i>Acer platanoides</i>	Okaskpuu	7/7	7	IV	Koorevigastus, võnahookid
35	Harilik saar <i>Fraxinus excelsior</i>	Okaskpuu	6	4	III	Võnahookid
36	Harilik saar <i>Fraxinus excelsior</i>	Okaskpuu	6	4	III	Võnahookid
37	Harilik saar <i>Fraxinus excelsior</i>	Okaskpuu	6	4	III	Võnahookid
38	Anuskask <i>Betula pendula</i>	Okaskpuu	12	10	IV	Itemidala võrased kasvavad
39	Harilik tamm <i>Quercus robur</i>	Okaskpuu	14	10	II	
40	Harilik juldass <i>Ulmus glabra</i>	Okaskpuu	7	5	IV	Itemidala ahumised harud
41	Harilik juldass <i>Ulmus glabra</i>	Okaskpuu	9	7	IV	Itemidala ahumised harud
42	Remmelgas <i>Salix</i>	Okaskpuu	14	10	IV	
43	Remmelgas <i>Salix</i>	Okaskpuu	11	10	IV	Võn ohepoolne
44	Harilik vaher <i>Acer platanoides</i>	Okaskpuu	30/28	14	III	Kõneharuline, eemaldada kannuvõrs
45	Harilik kuusk <i>Picea abies</i>	Okaskpuu	26	14	IV	Võn ohepoolne
46	Harilik vaher <i>Acer platanoides</i>	Puude rühm	23/16/15/15	11	III	Võnahookid
47	Harilik vaher <i>Acer platanoides</i>	Okaskpuu	22	14	III	Itemidala kannuvõrs
48	Harilik saar <i>Fraxinus excelsior</i>	Okaskpuu	23	11	III	Võnahookid
49	Harilik kaskpõõs <i>Lonicera xylosteum</i>	Okaskpuu		4	III	Itemidala vahtra uendus
50	Harilik saar <i>Fraxinus excelsior</i>	Okaskpuu	15	3	III	
51	Harilik vaher <i>Acer platanoides</i>	Puude rühm	29/18/19	17	III	Võnahookid
52	Harilik saar <i>Fraxinus excelsior</i>	Okaskpuu	10	10	V	Seen, koorevigastus
53	Harilik vaher <i>Acer platanoides</i>	Okaskpuu	25/18	14	IV	Kõneharuline
54	Harilik vaher <i>Acer platanoides</i>	Okaskpuu	16/19/21	13	IV	Mõneharuline, seen, tüvevigastus
55	Anuskask <i>Betula pendula</i>	Okaskpuu	13	14	III	
56	Harilik vaher <i>Acer platanoides</i>	Okaskpuu	21	22	III	Võn ohepoolne
57	Harilik saar <i>Fraxinus excelsior</i>	Okaskpuu	16	17	III	Võnahookid
58	Harilik vaher <i>Acer platanoides</i>	Okaskpuu	14/9/18	14	III	Võnahookid
59	Harilik vaher <i>Acer platanoides</i>	Okaskpuu	6	5	IV	Ruusesse
60	Harilik saar <i>Fraxinus excelsior</i>	Okaskpuu	15	10	IV	Võn ohepoolne
61	Harilik vaher <i>Acer platanoides</i>	Okaskpuu	13/17	9	IV	Võnahookid
62	Anuskask <i>Betula pendula</i>	Okaskpuu	47	20	II	
63	Harilik vaher <i>Acer platanoides</i>	Okaskpuu	14	10	IV	
64	Harilik vaher <i>Acer platanoides</i>	Okaskpuu	28	10	IV	Võn ohepoolne, messe
65	Harilik saar <i>Fraxinus excelsior</i>	Okaskpuu	18	10	IV	Ruusesse
66	Harilik saar <i>Fraxinus excelsior</i>	Okaskpuu	17/12/11	7	IV	Kõneharuline, võnahookid
67	Harilik vaher <i>Acer platanoides</i>	Okaskpuu	14	8	IV	Võnahookid
68	Harilik vaher <i>Acer platanoides</i>	Okaskpuu	28	17	III	
69	Harilik kuusk <i>Picea abies</i>	Okaskpuu	13	6	V	Ruusesse
70	Harilik vaher <i>Acer platanoides</i>	Okaskpuu	15	7	IV	Võn ohepoolne
71	Harilik saar <i>Fraxinus excelsior</i>	Okaskpuu	11	6	V	Seen, messe
72	Harilik vaher <i>Acer platanoides</i>	Okaskpuu	17	9	IV	Kasvat saane võrased
73	Harilik saar <i>Fraxinus excelsior</i>	Okaskpuu	27	17	III	Võnahookid
74	Harilik saar <i>Fraxinus excelsior</i>	Okaskpuu	30	17	III	Võn ohepoolne, võnahookid
75	Harilik vaher <i>Acer platanoides</i>	Okaskpuu	19	10	IV	Võn ohepoolne, võnahookid
76	Harilik vaher <i>Acer platanoides</i>	Okaskpuu	12	6	V	Ruusesse
77	Harilik saar <i>Fraxinus excelsior</i>	Okaskpuu	16	8	IV	
78	Harilik saar <i>Fraxinus excelsior</i>	Okaskpuu	30/27	18	III	Kõneharuline, võnahookid
79	Harilik vaher <i>Acer platanoides</i>	Okaskpuu	17/17	9	IV	Võn ohepoolne, võnahookid
80	Harilik saar <i>Fraxinus excelsior</i>	Okaskpuu	27	15	III	Võn ohepoolne, võnahookid
81	Harilik vaher <i>Acer platanoides</i>	Okaskpuu			V	Ruusesse
82	Harilik saar <i>Fraxinus excelsior</i>	Okaskpuu	29/20	16	III	Kõneharuline, võnahookid
83	Harilik saar <i>Fraxinus excelsior</i>	Okaskpuu	23/33	16	III	Itemidala vahtra uendus

Märkused:

- Detailplaneeringu joonised ja seletuskiri on lahutamatu seotud planeeringu osad.
- Planeeringuala piir on joonise loetavuse huvides nihutatud 3 m väljapoole selle tegelikust asukohast.
- Geodeetilise alusplaan on koostanud Metrix OÜ 09.2017. Töö nr 1767908.

Metrix OÜ
Sõprade 20, 00133 Tartu
Tel: +372 506 0410
E-post: info@metrix.ee
MFR nr 123002019 mg 18.04.11
Ühendus nr 798 00

Asundi
Tartu maakond, Luunja vald, Lohkva küla,
Pajula tee 2

Geodeetiline alusplaan

Alusplaan
A. Pajula
K. Kõrre

Alusplaan
Maa-ala plaan

Alusplaan
09.2017

Alusplaan
1 : 500

Alusplaan
1767908

TAURUM OÜ
reg. nr 13000470
Rüütli 4, 51007 Tartu
0072 5625 8845
info@taurum.eu
www.taurum.eu

TELLIJA: LUUNJA VALLAVALITSUS
TOO: LOHVA KÜLA PAJULA TEE 2 ASUVA
MAUKUSE DETAILPLANEERING

JOONIS/NR: OLEMASOLEV OLUKORD

PLANEERINGU JUHT: EDGAR KAARE
PLANEERJA: KRISTOFER SOOP
AUTOR: KRISTOFER SOOP, EDGAR KAARE

TOO NR: 17P07
STADIUM: DP

MOOTKAVA: 1:500
FORMAAT: A2
KUUPÄEV: 12.07.2018