Tallinna lillefestivali asukoha plaan
Tornide väljak

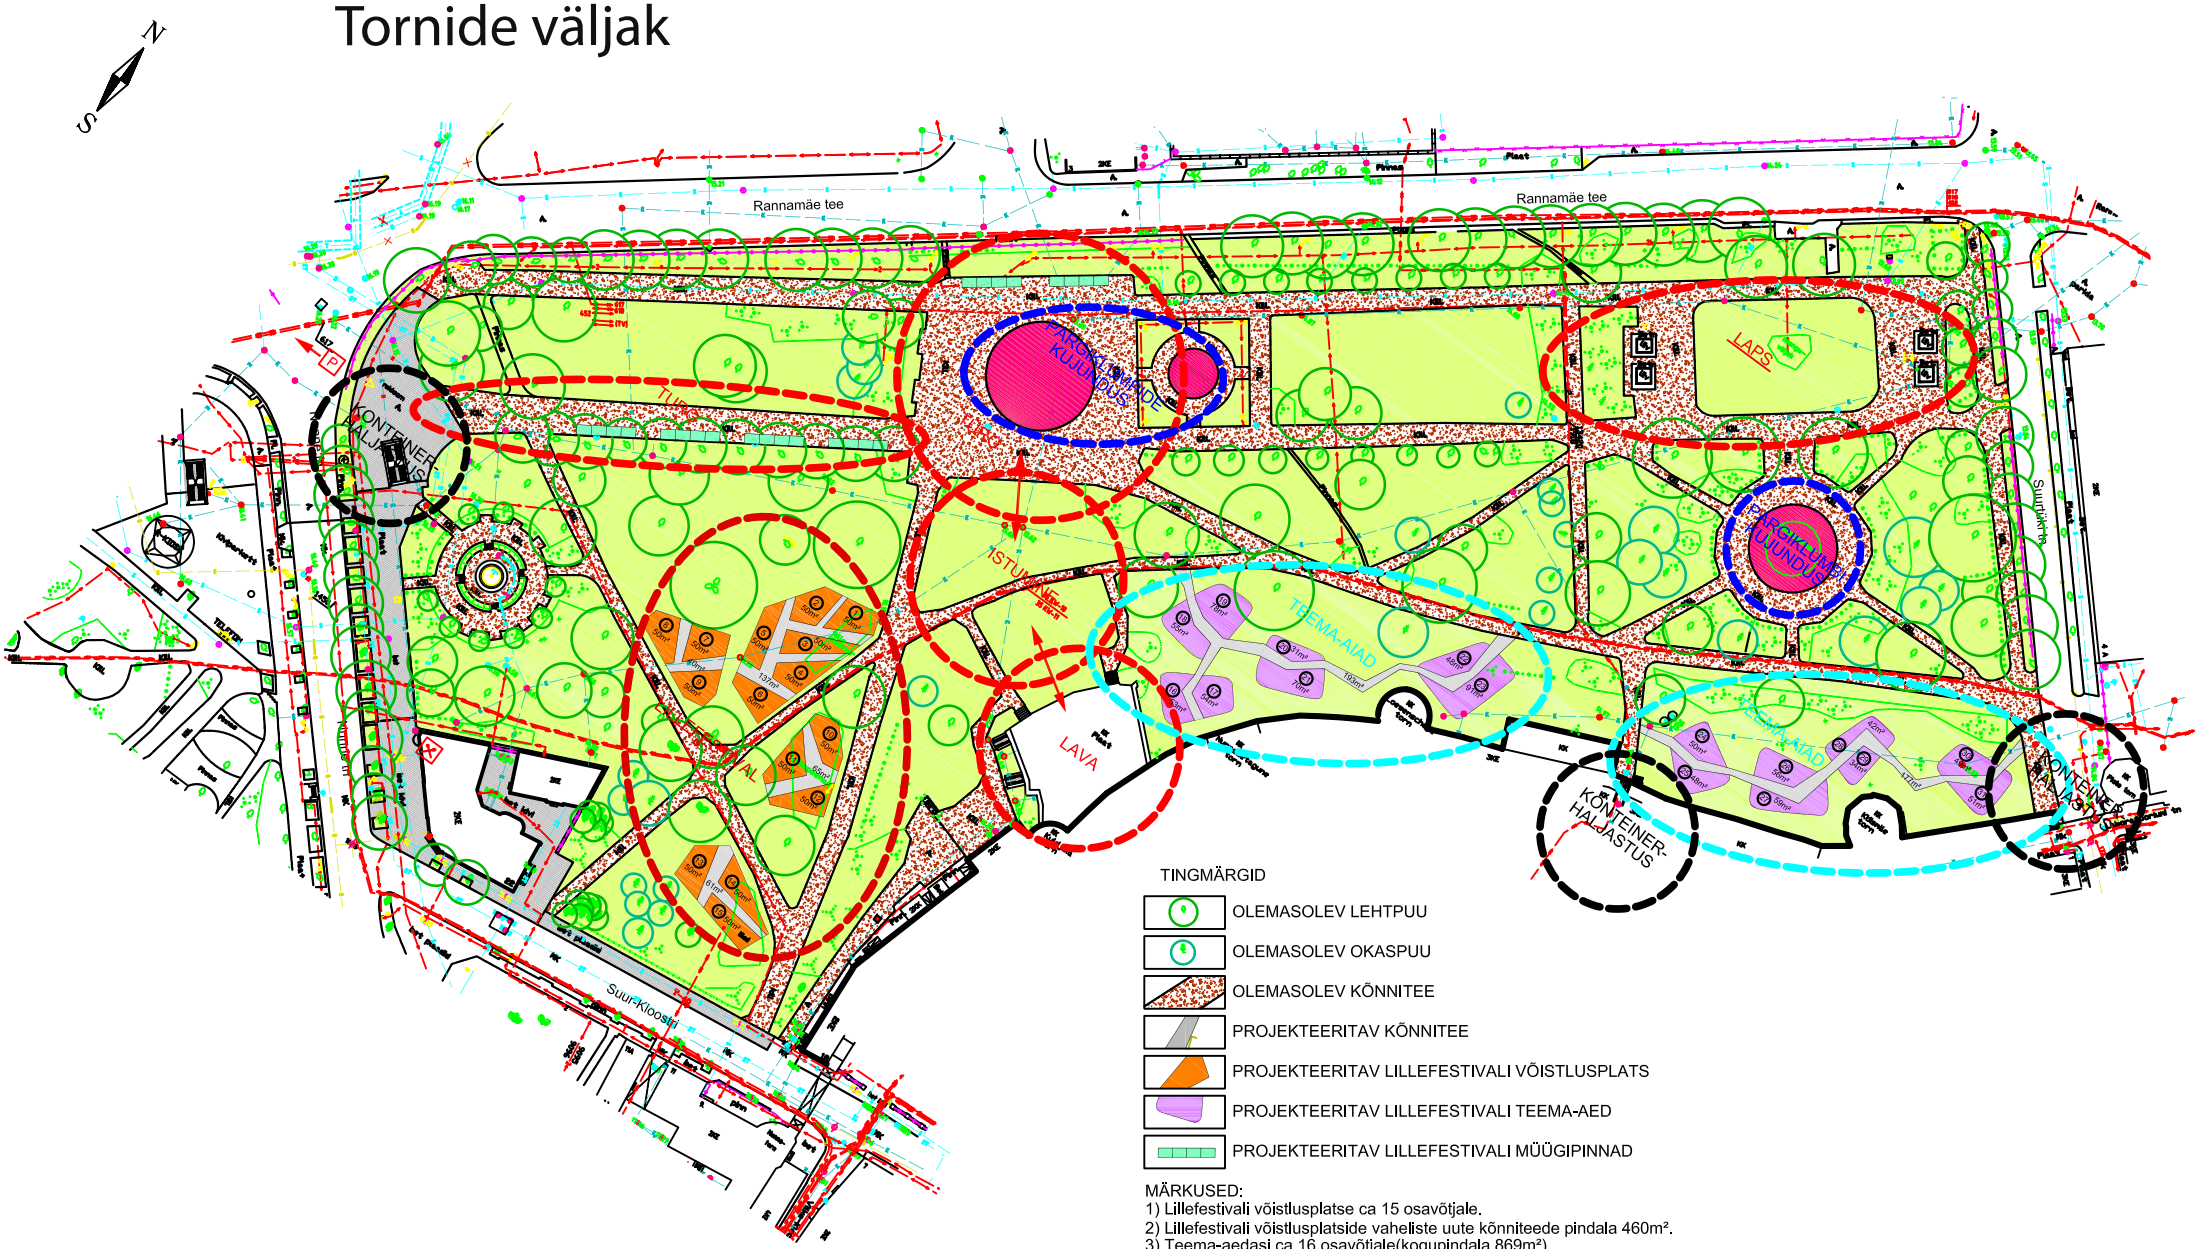

MÄRKUSED:
1) Lillefestivali võistlusplatse ca 15 osavõtjale.
2) Lillefestivali võistlusplatside vaheliste uute kõnniteede pindala 460m².
3) Teema-aedasi ca 16 osavõtjale(kogupindala 869m²).
4) Teema-aedade vaheliste uute kõnniteede pindala 370m².
5) Lillefestivali müügipinda 144m²(ühe ala mõõdud 2x3m).