
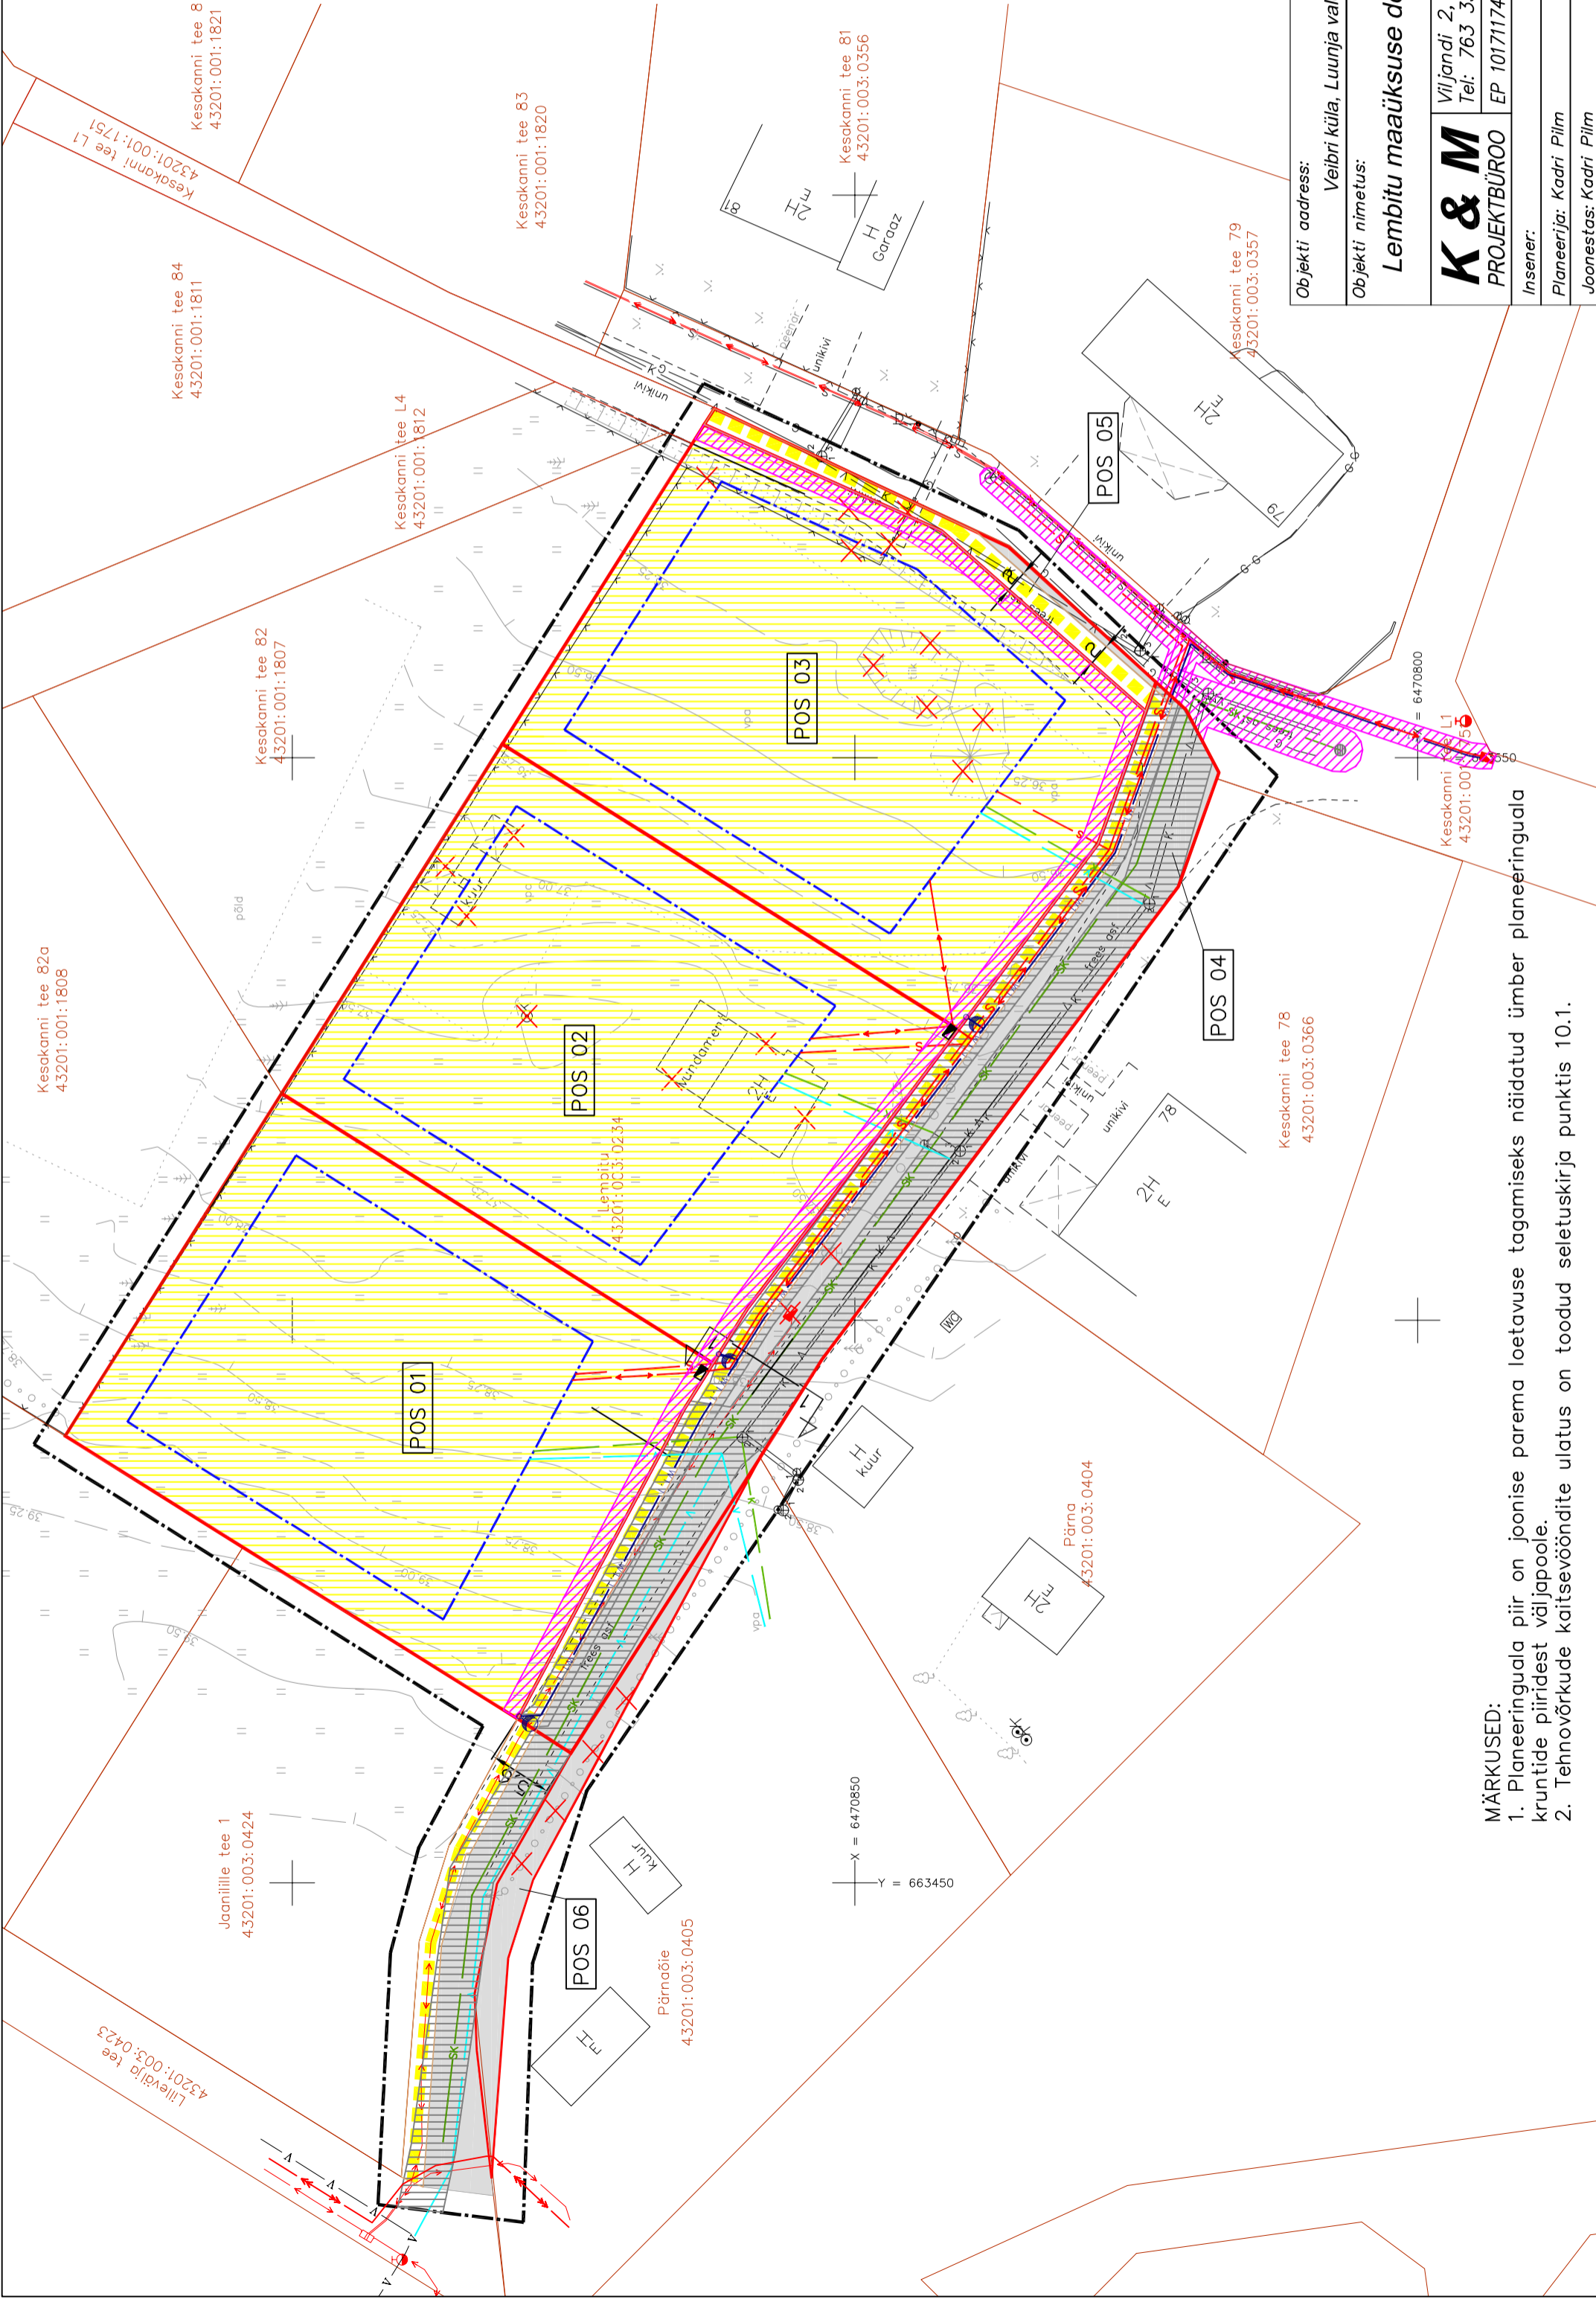


LEPPEMÄRGID

- planeeringuala piir
- olemasolevad kinnistute piirid
- planeeritavad krundi piirid
- planeeritud krundi positsiooni number
- olemasolevad hooned/rajatised
- olemasolevad samakõrgusjooned/kõrgusmärgid
- olemasolevad puud/pöösad
- olemasolev muruala
- olemasolev aed
- olemasolev elektrikaabel
- olemasolev gaasitorustik
- olemasolev sidekaabel
- olemasolev veetorustik
- olemasolev kanalisatsioonitorustik
- olemasolev sadeveekanalisatsioon
- planeeritav hoonestusala
- olemasolev elektrikiip
- veehüdrandi haardeulatus 100 m
- olemasolev veehüdrant
- elamumaa
- isikliku kasutusõiguse vajadus tehnovõrgule
- sõidutee
- kõnnitee
- tehnovõrgu kaitsevööndi ulatus
- planeeritav sidekaabel
- planeeritav veetorustik
- planeeritav kanalisatsioonitorustik
- planeeritav sadeveekanalisatsiooni asukoht
- planeeritav elektrikaabel
- planeeritav tänavavalgustuse kaabel

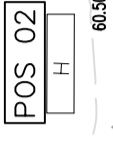

Objekti aadress: Veibri küla, Luunja vald, Tartumaa	Töö liik: Detailplaneering
Objekti nimetus: Lembitu maaüksuse detailplaneering	Joonise liik: Detailplaneering
K & M PROJEKTIBÜROO	Joonise nimetus: Planeeritud maakasutus ja kitsendused
Insener: Planeerija: Kadri Pilm Joonestajad: Kadri Pilm	Mõõtkava: M 1:500
Keskakanni tee 2, Tõrva, 68604 Tel: 763 3301, 763 2139 EP 10171174-0001 E216/2005-P	Töö number: 14065
november 2018	Joonise number: 6
november 2018	Tähis: DP

MÄRKUSED:

- Planeeringuala piir on joonise parema loetavuse tagamiseks näidatud ümber planeeringuala kruntide piiridest väljapoole.
- Tehnovõrkude kaitsevööndite ulatus on toodud seletuskirja punktis 10.1.