


# MOI 2

## KÕRGED KAPID K4 ja K5

### KOKKUPANEKUJUHEND

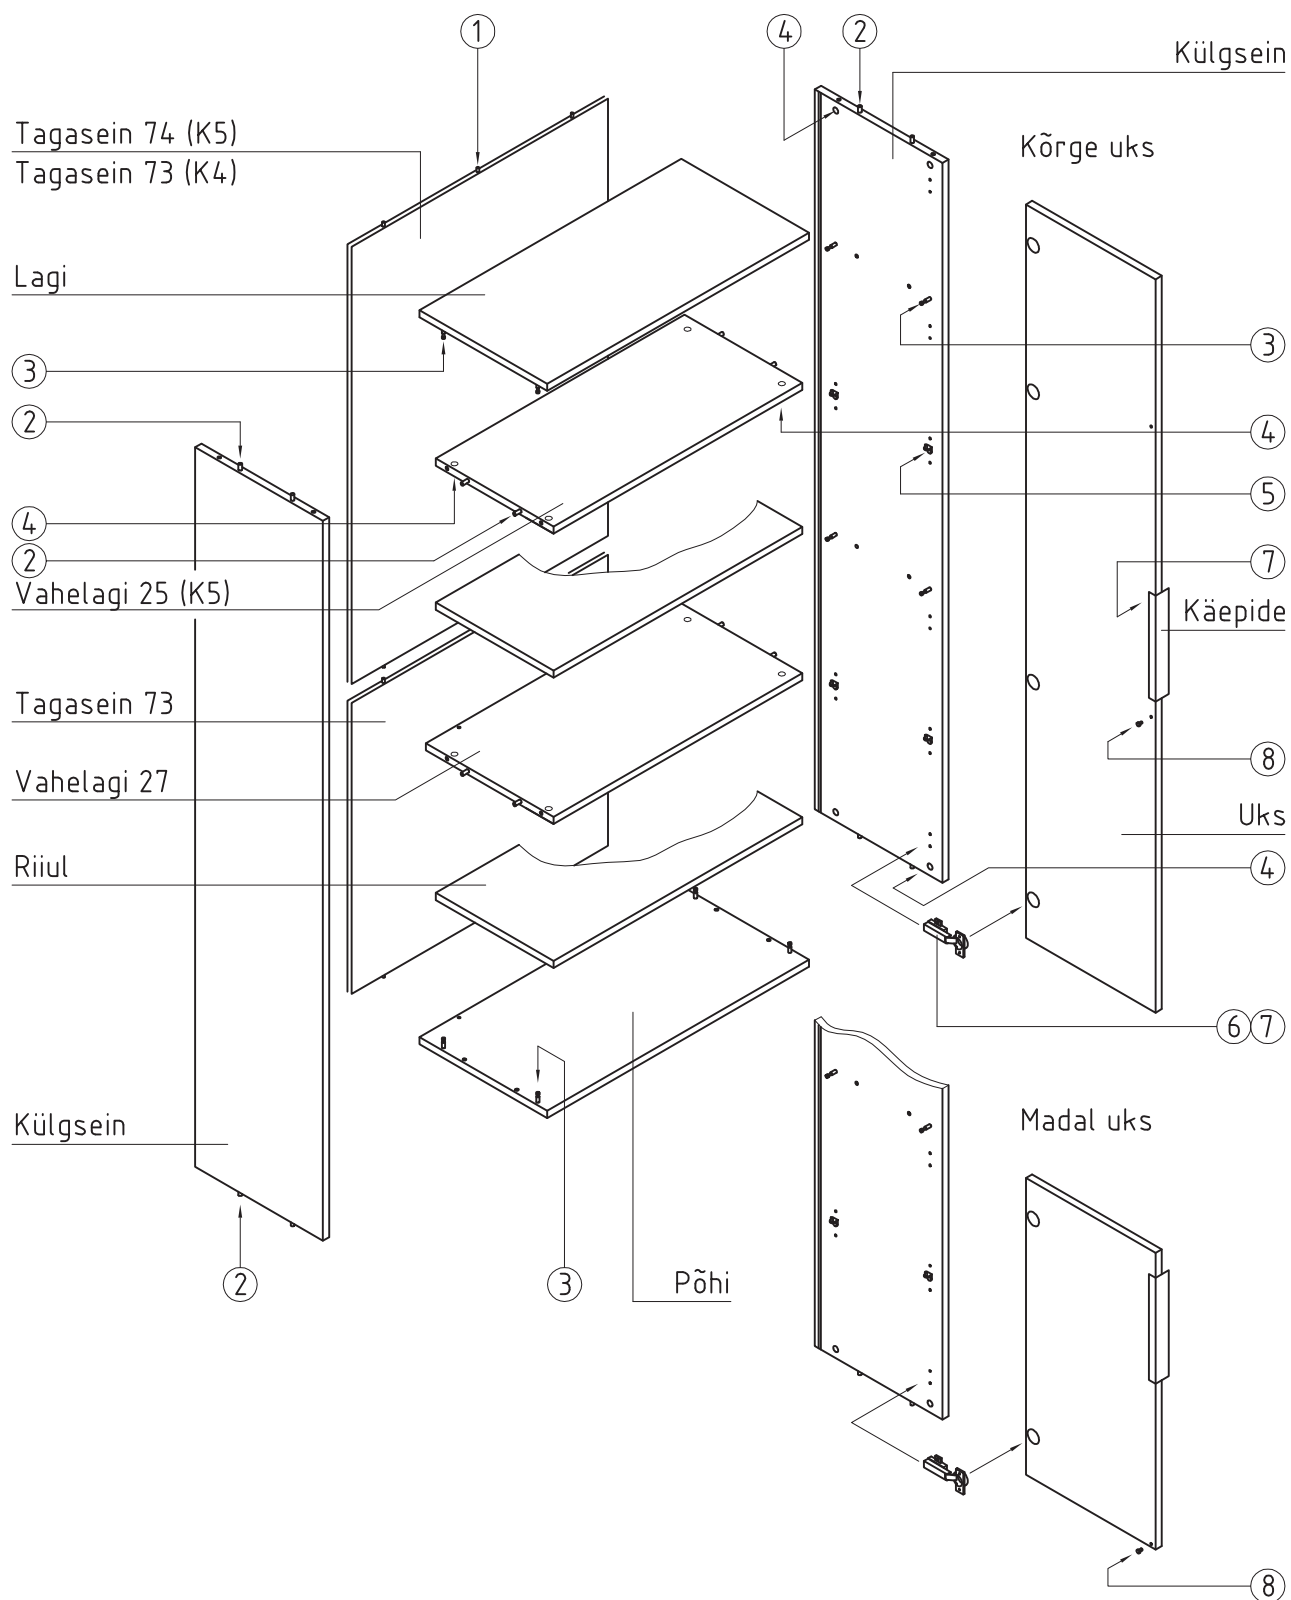

 Puittüübel Ø6x30 ①	 Puittüübel Ø8x35 ②	 Tõmmits-tüübel Ø8x24 ③	 Ekstsentrisk ④	 Riulikandur ⑤	 Hing ⑥	 Puidukruvi Ø3,5x15 PP ⑦	 Ukseleevendi Ø9x3/Ø5 ⑧
------------------------------	------------------------------	----------------------------------	-----------------------	----------------------	---------------	-----------------------------------	----------------------------------