








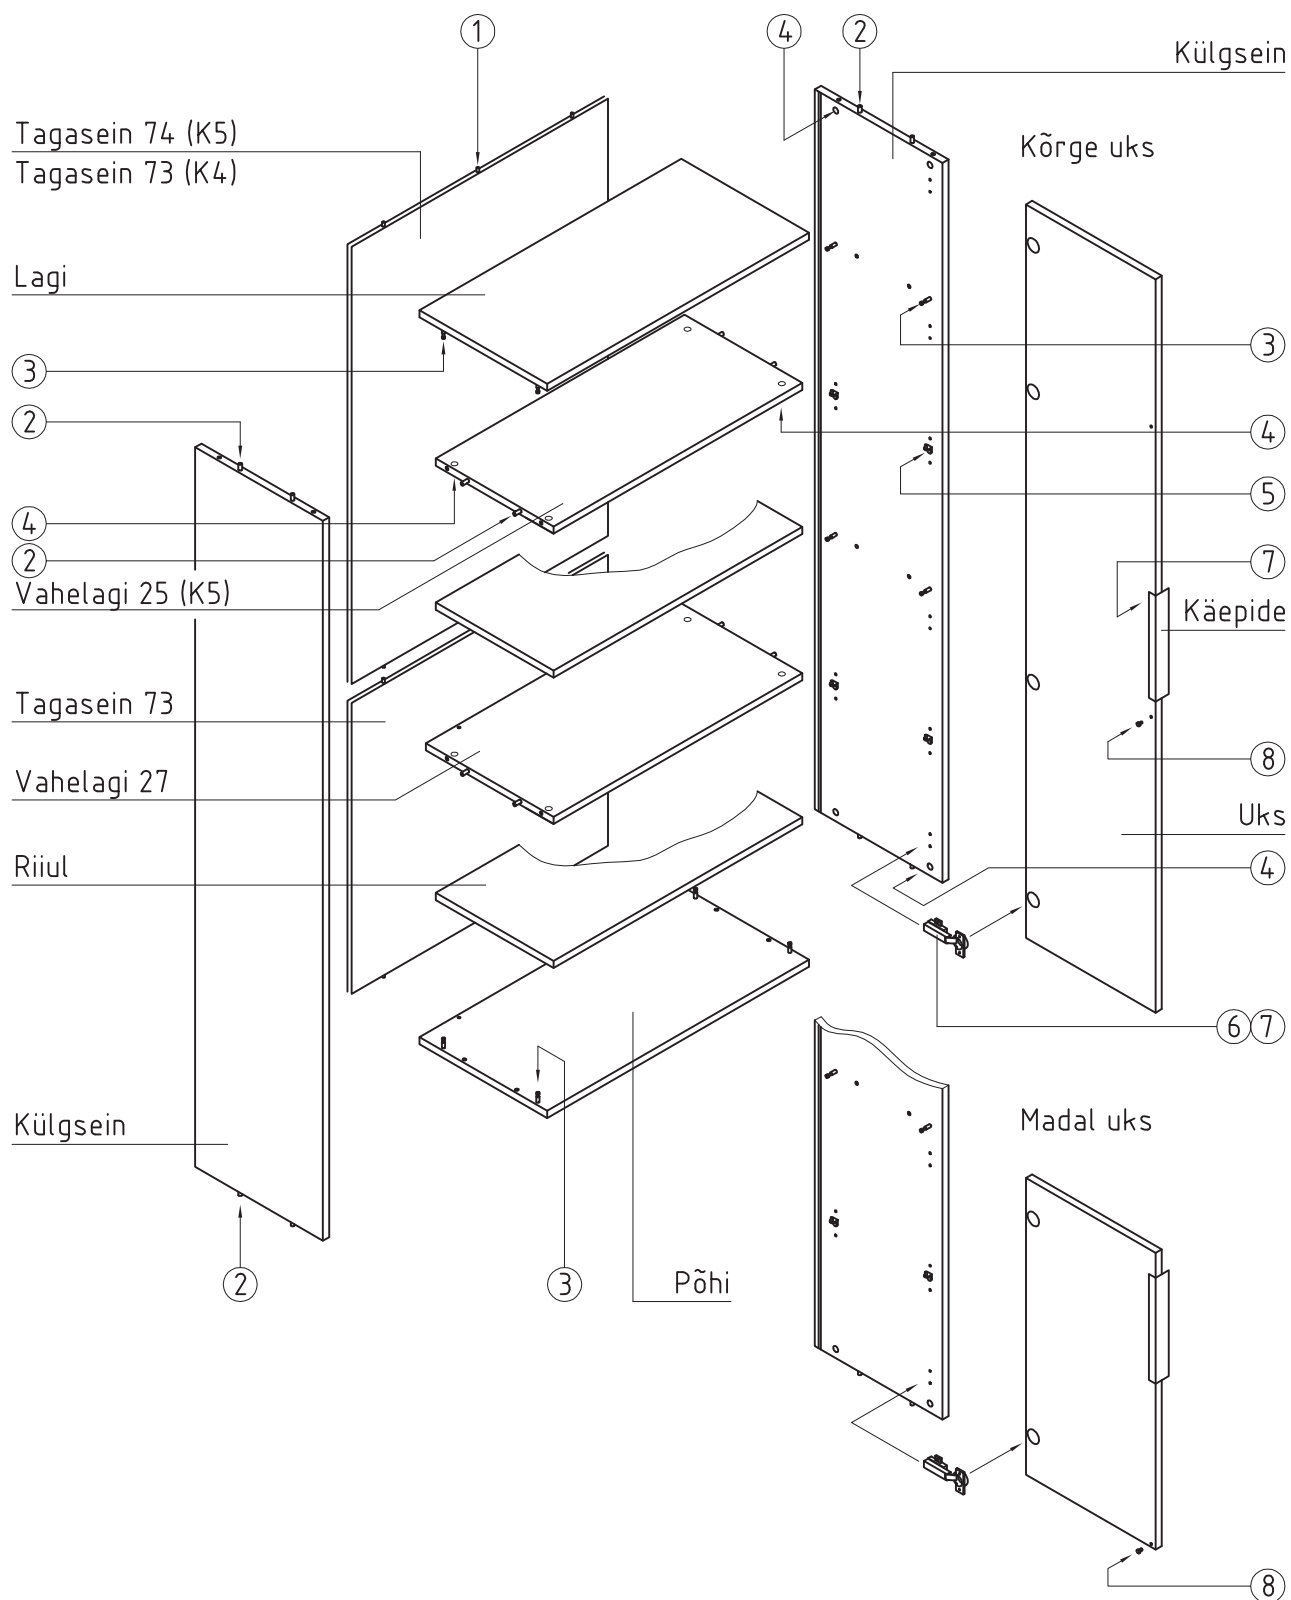

# MOI 2

## KÕRGED KAPID K4 ja K5

### KOKKUPANEKUJUHEND



<p>Puittüübel Ø6x30</p>  <p>1</p>	<p>Puittüübel Ø8x35</p>  <p>2</p>	<p>Tõmmits-tüübel Ø8x24</p>  <p>3</p>	<p>Ekstsentrisk</p>  <p>4</p>	<p>Riulikandur</p>  <p>5</p>	<p>Hing</p>  <p>6</p>	<p>Puidukruvi Ø3,5x15 PP</p>  <p>7</p>	<p>Ukseleevendi Ø9x3/Ø5</p>  <p>8</p>
---	---	---	---	---	---	---	---