


Suur-Kuke ... kinnistu haljastusplaan

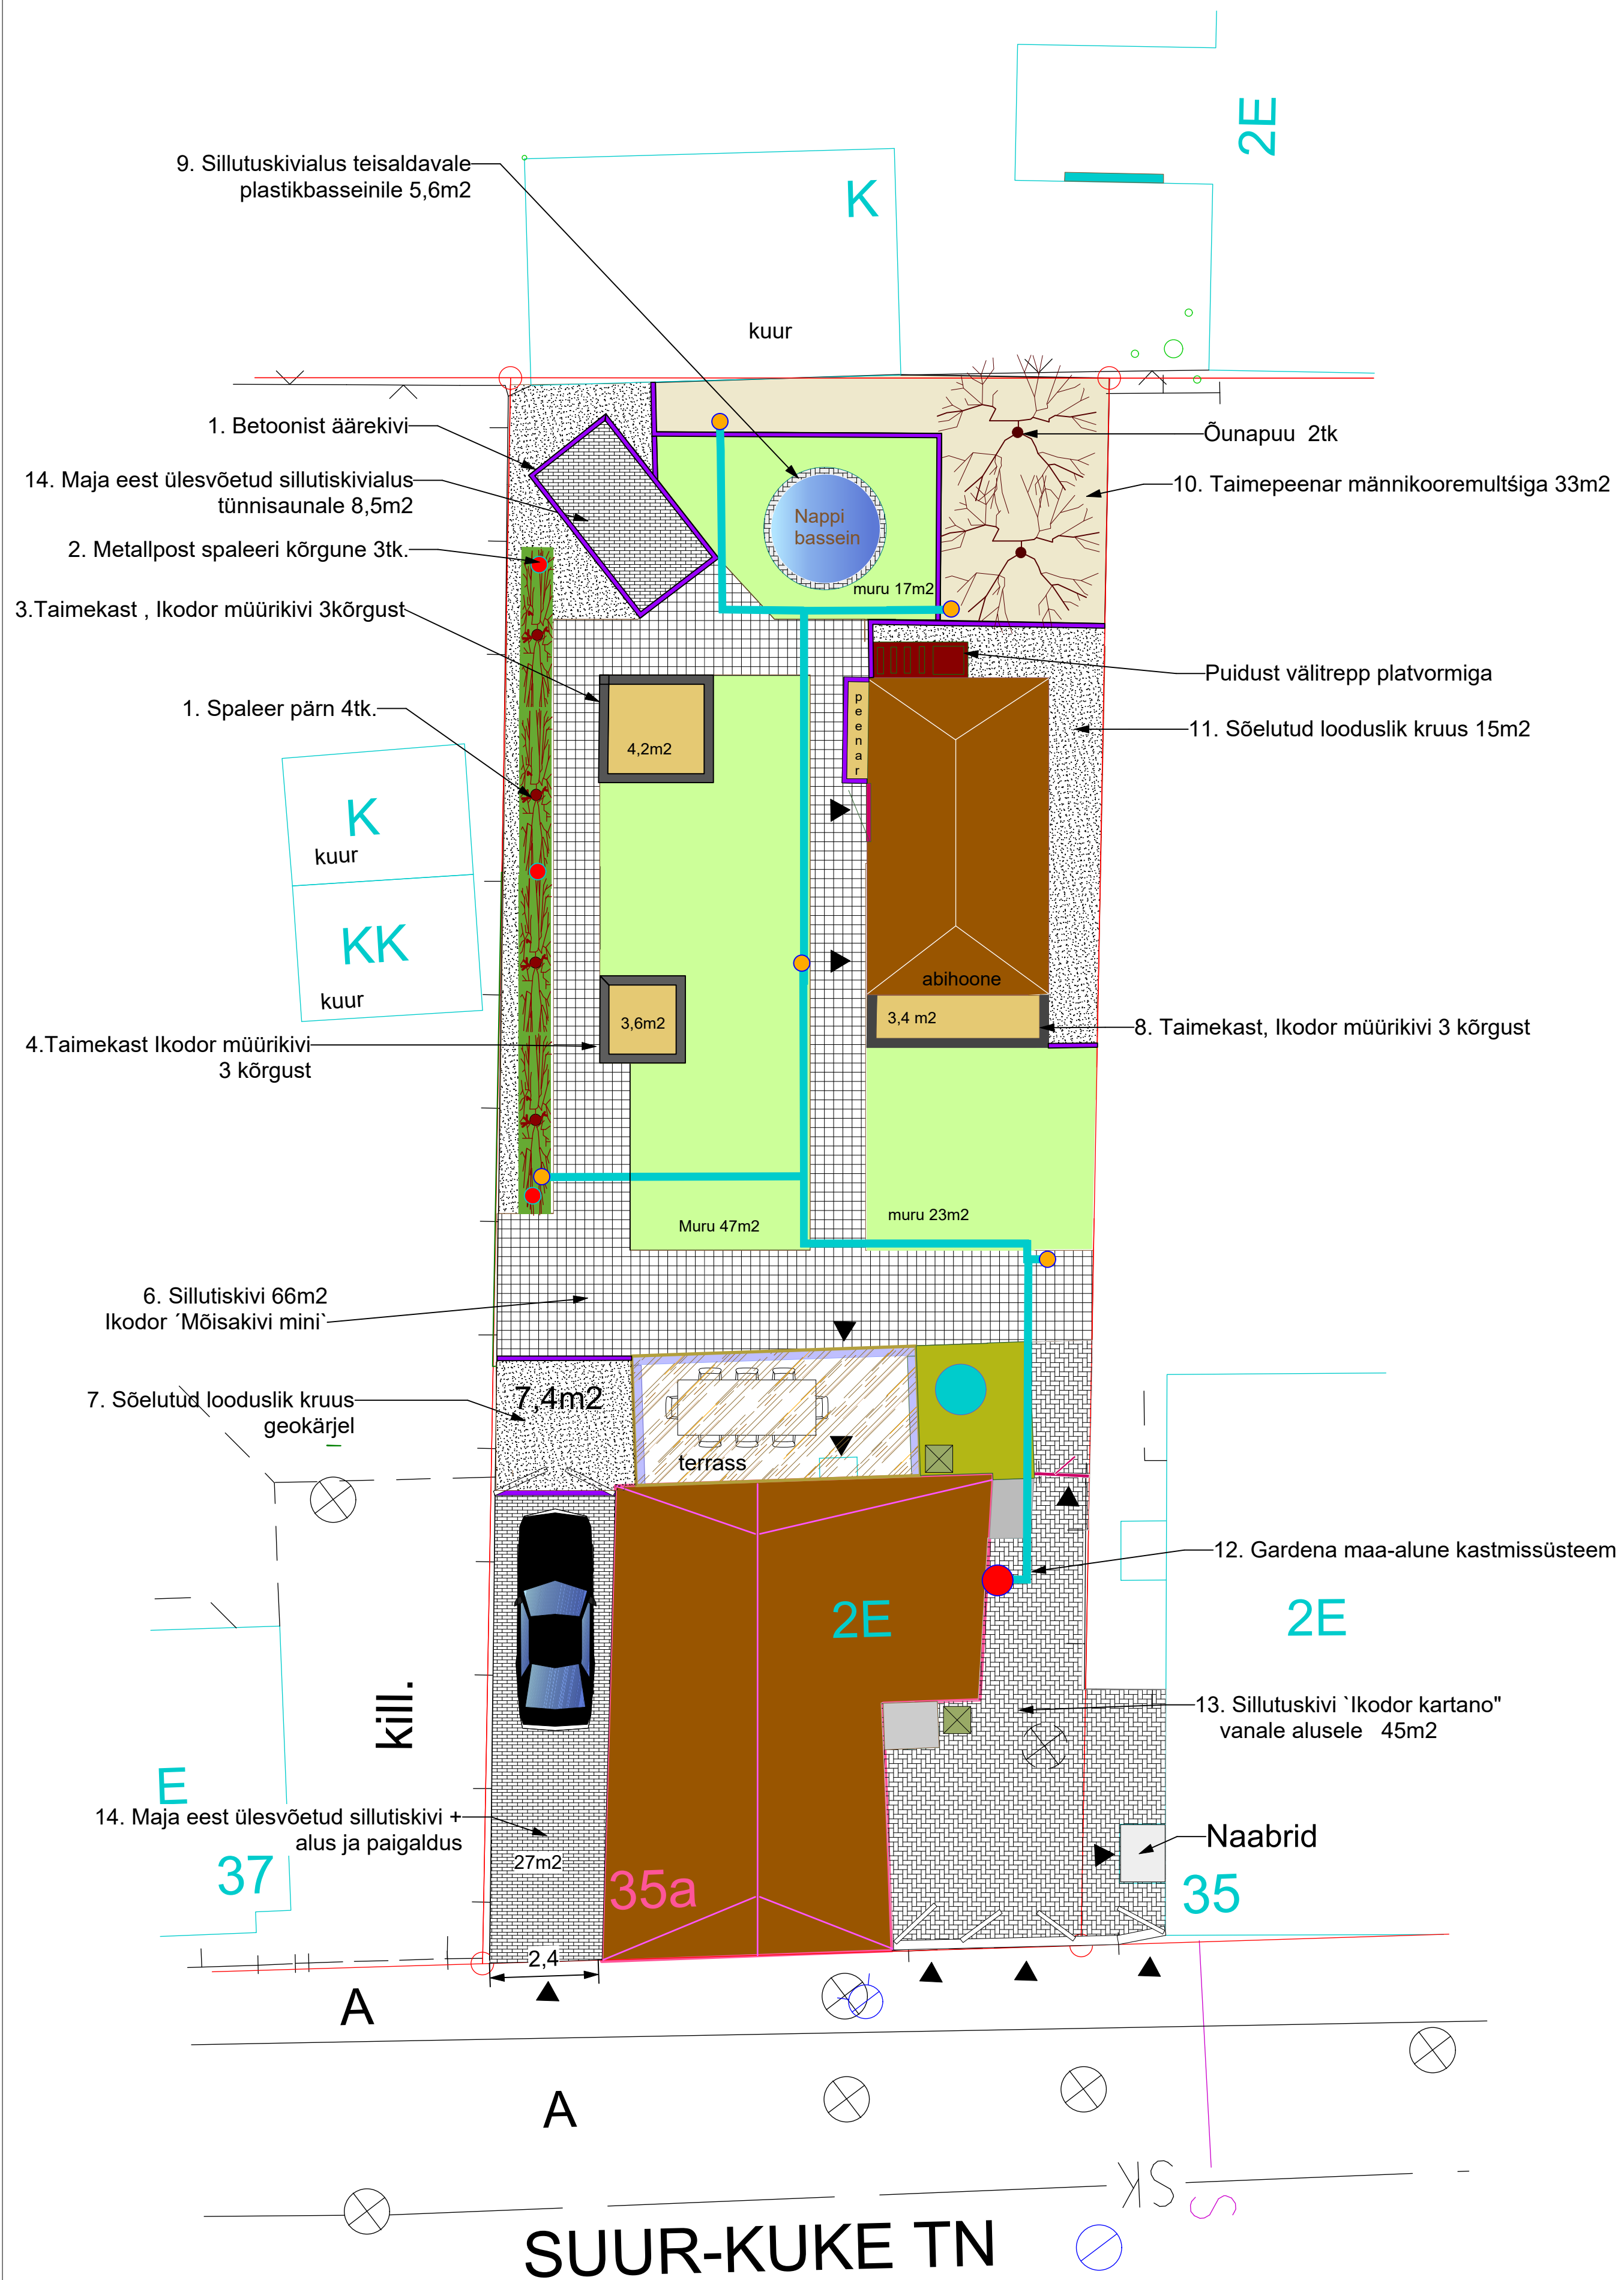

SUUR-KUKE KINNISTU HALJASTUSPLAAN

Plaani koostas: Piret Kukk	Tellija:	Ritva
PRO HALJASTUS OÜ Pärnu 80024. www.prohaljastus.ee e-post:piret@prohaljastus.ee tel.+372 50 24180	Asukoht:	Suur-Kuke ..., Pärnu, Eesti.
	Joonis:	Haljastusplaan mahud
	Möötkava:	1:100
	Kuupäev:	06.05.2018