


SAUGA WARMESTON PEENRAPLAAN

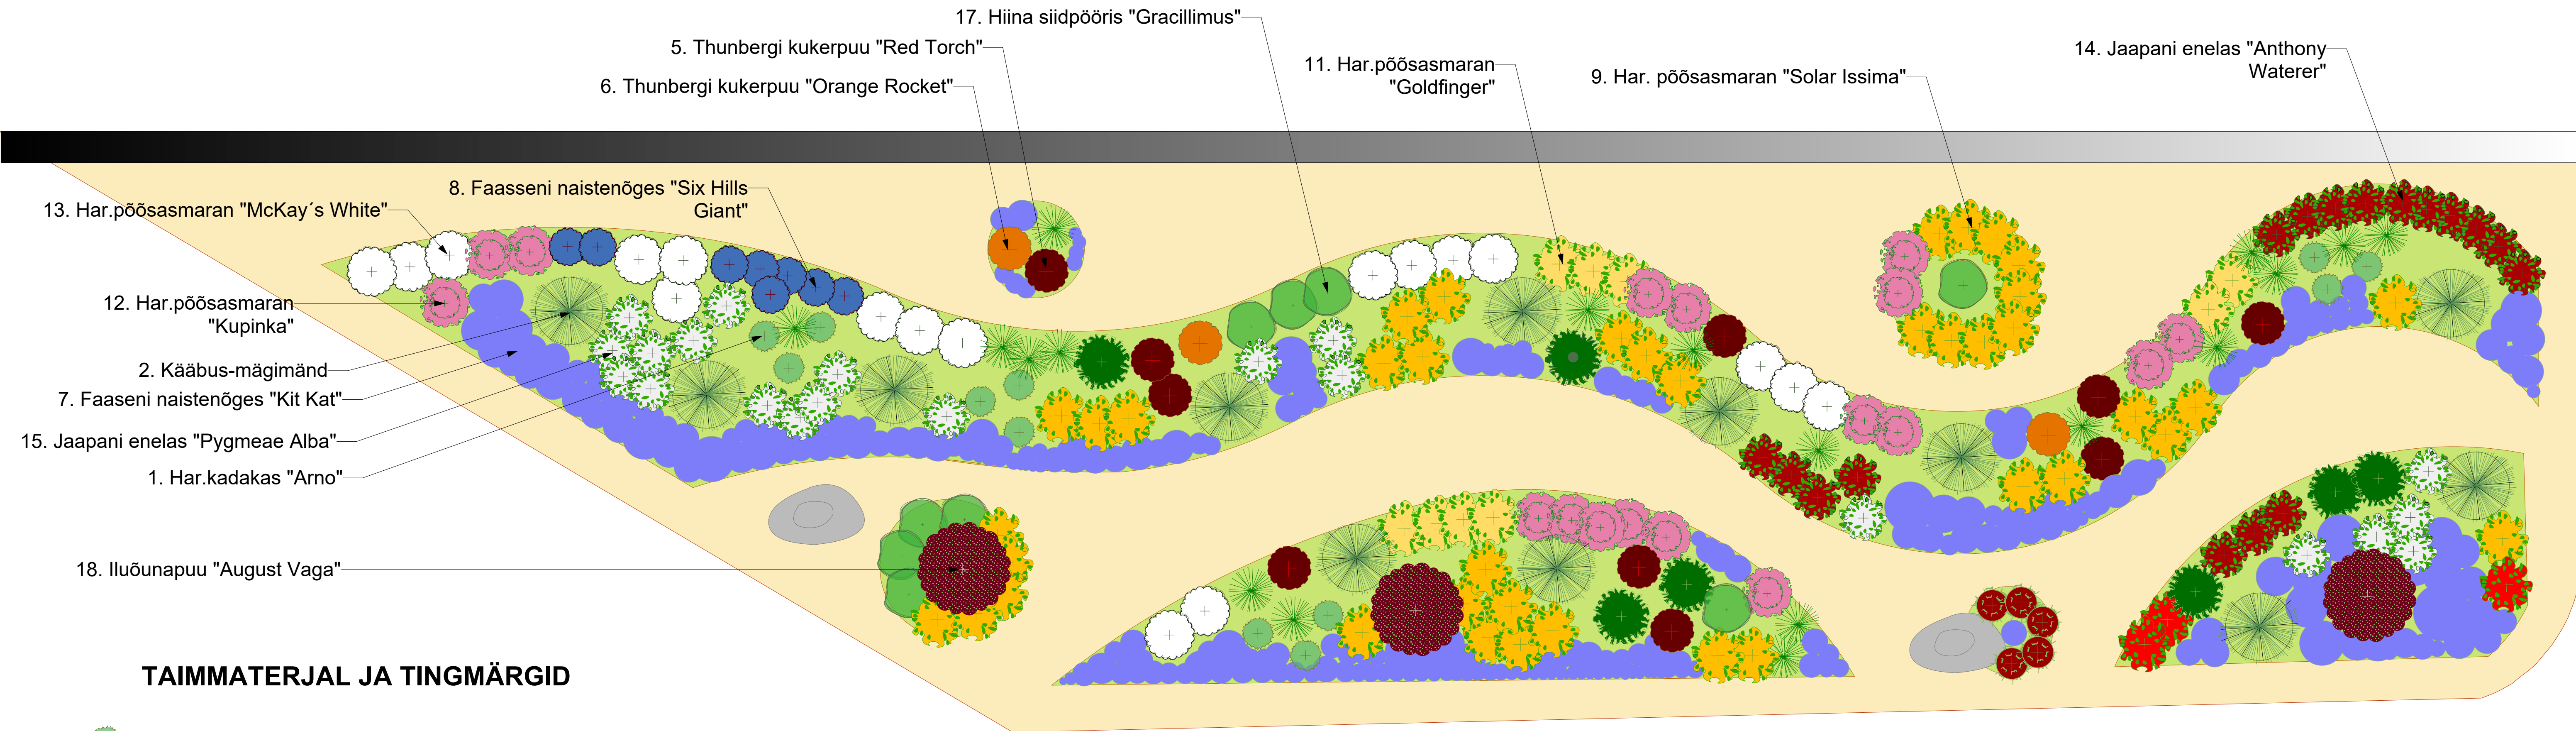

TAIMMATERJAL JA TINGMÄRGID

	1. Harilik kadakas "Arno"	K 1,2m	12 tk.
	2. Kääbus-mägiländ	K 1m	10 tk.
	3. Harilik elupuu "Dumosa"	K1,2m	7 tk.
	4. Thunbergi kukerpoo "Atropurpurea Nana"	K 0,4m	5 tk.
	5. Thunbergi kukerpoo "Red Torch"	K 0.7-1m	10 tk.
	6. Thunbergi kukerpoo "Orange Rocket"	K1,2m	3 tk.
	7. Faasseni naistenõges "Kit Kat"	K0,3m	180 tk .
	8. Faasseni naistenõges " Six Hills Giant"	K 0,9m	8 tk.
	9. Harilik põõsasmarna "Solar Issima"	K 0,5m	40 tk.
	10. Harilik põõsasmarn "Red Issima"	K 0,5m	3 tk.
	11. Harilik põõsasmarn "Goldfinger"	K 1,2m	9 tk.
	12. Harilik põõsamarn " Kupinka"	K 0,6-0,9m	17 tk.
	13. Harilik põõsamarn " McKay's White"	K 1,0m	18 tk.
	14. Jaapani enelas "Anthony Waterer"	K 0,8m	18 tk.
	15. Jaapani enelas "Pygmaea Alba"	K 0,5m	21 tk.
	16. Roog-sinihelmikas "Mostenveld"	K0,5-1m	29 tk.
	17. Hiina siidpöör "Gracillimus"	K 0,6-1,2m	9 tk.
	18. Iluõunapuu "August Vaga"	K 3m	3 tk.



Naistenõges
"Kit Kat" K0,4m



Hiina siidpöör
"Gracillimus"



Thunbergi kukerpoo
"Orange Tower" K1,2m



Harilik elupuu
"Dumosa" K1,5m



Kääbus-mägiländ K1m



Harilik põõsasmarn
"Goldfinger" K 1,2m



Harilik põõsasmarn
"Lovely Pink" K0,6m



Harilik põõsasmarn
"McKay's White" K0,9m



Harilik kadakas
"Arnold" K1.2m



Jaapani enelas
"Anthony Waterer"



Jaapani enelas
"Pygmaea Alba "



Iluõunapuu
"August Vaga"

Warmeston taimepeenar

Plaani koostas : Piret Kukk	Tellija:	Teigo Tamm
PRO Haljastus OÜ	Ettevõte:	Warmeston OÜ
Männisalu.Treimani, Häädemeeste vald,Pärnumaa	Asukoht:	Kilksamaa, Tori vald, Pärnumaa
Reg.nr.10930191	Kinnistu nr.	
e-post: pired@prohaljastus.ee	Joonise nr.	2
	Töö nr.	Mõõtkava 1:50
Allkiri:	Kuupäev:	18.08.25
	Paberformaat:	A1+