


- TINGMÄRGID
- Olemasolev I kl puitaim eksplikatsiooni numbriaga
  - Olemasolev II kl puitaim eksplikatsiooni numbriaga
  - Olemasolev III kl puitaim eksplikatsiooni numbriaga
  - Olemasolev IV kl puitaim eksplikatsiooni numbriaga
  - Olemasolev V kl puitaim eksplikatsiooni numbriaga
  - Likvideeritud või puuduv puitaim
  - Metsakukaste (Formica sp) pesakohil
  - Nõmmek (Dianthus arenarius)
  - NATURA kooslus
- Dendroloogilise plaani koostas Olev Abner  
22.10.2018

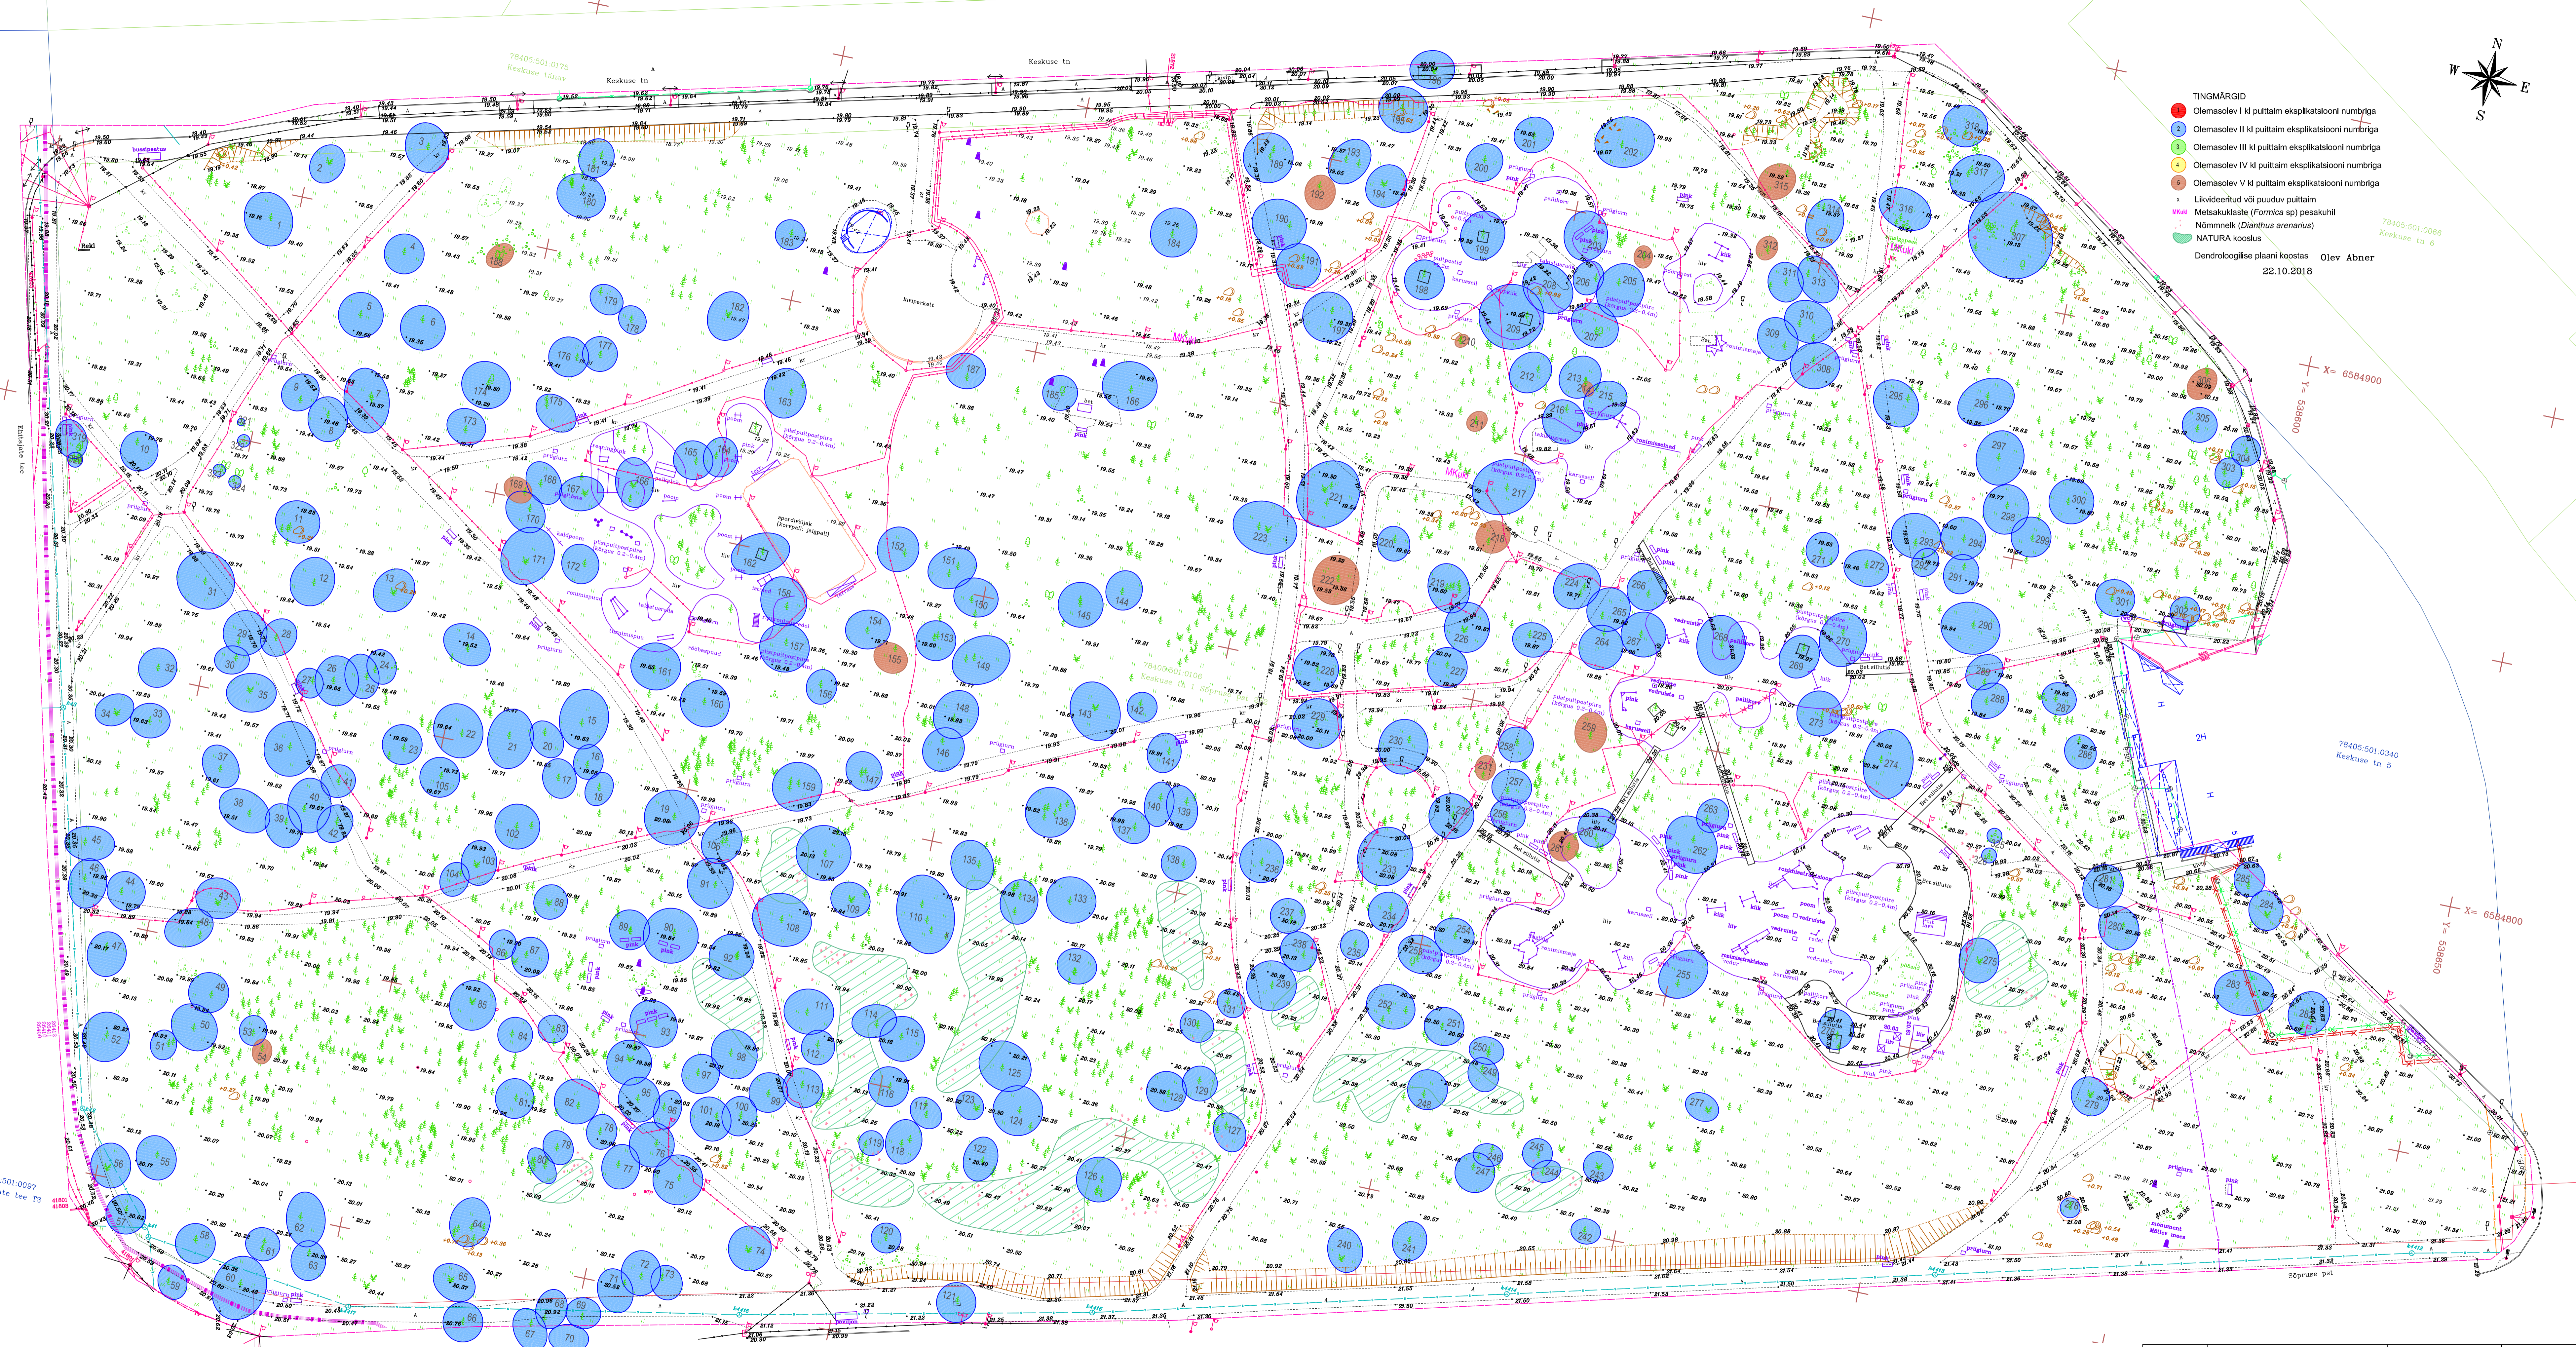

Koostajad: Kesklinna AS, AS Uulite Tallinn, AS Tallinna Vesed

Koostajad: AS Uulite Tallinn, AS Tallinna Vesed

Koostajad: AS Uulite Tallinn, AS Tallinna Vesed

Koostajad: AS Uulite Tallinn, AS Tallinna Vesed

Märkused:  
Koordinaadid L-Eest 97 süsteemis  
Kõrgused Euroopa kõrgusüsteemis EH2000  
Mõeldustamise aeg: detsember 2017a  
Töö väljastamise aeg: juuli 2018a  
Piirid saadud Maa-ameti registri kaardilt seisuga 27.12.17a.

2859	HARJU MAAKOND TALLINNA LINN, MUSTAMÄE LINNAOSA MÄNNIPARK	2018
Joonestaja	Kristjan Lauge	M = 1 : 500
Möödistaja	Aleksandra Kareva	Maa-ala plaan tehnoorkudega
Instrument	DS 103AC, GPS GRS-1	Leht 1 Lehti 1
MTR EG10570307-0001	Litsentsid: 546 MA-k, 411 MA	

**HADES**  
SODUSTIA

telefon 6718 530  
hades@hades.ee  
www.hades.ee

EST8373A