



"Muuri-OMAKOTI-100" ja "110" mitat:

Muuri-OMAKOTI-100 h-1m + alarako 5-10cm

Muuri-OMAKOTI-110 h-1,1m + alarako 5-10cm

*erikoistilauksena h-1,5m Muuri-OMAKOTI-150

tolppajako k/k 2000mm

tolppien vapaa väli 1950mm

pystysäleiden välit 89mm

Materiaali:

ruostumaton teräs AISI 304 neliöputki

pulverimaalattu RAL Classic-sävyyn


vaakajuoksut 30x30mm

pystysäleet 15x15mm + muovihattu

laippatolppa 50x50mm h-1,1-1,2m + muovihattu

kiinnikkeet ja poraruuvit 4kpl per elementti

"OMAKOTI-100" tai "OMAKOTI-110"

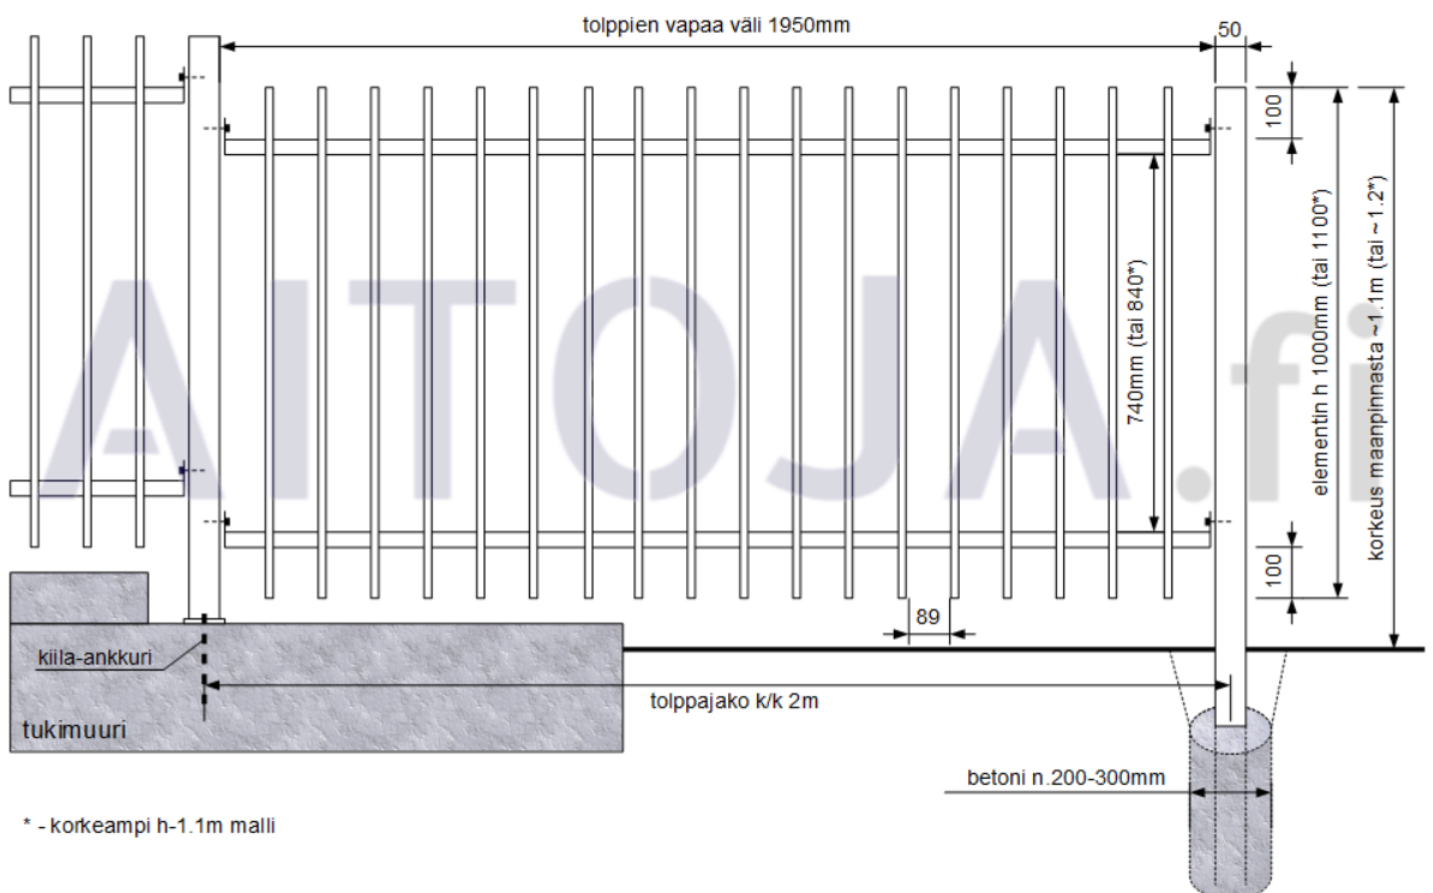

* - korkeampi h-1.1m malli