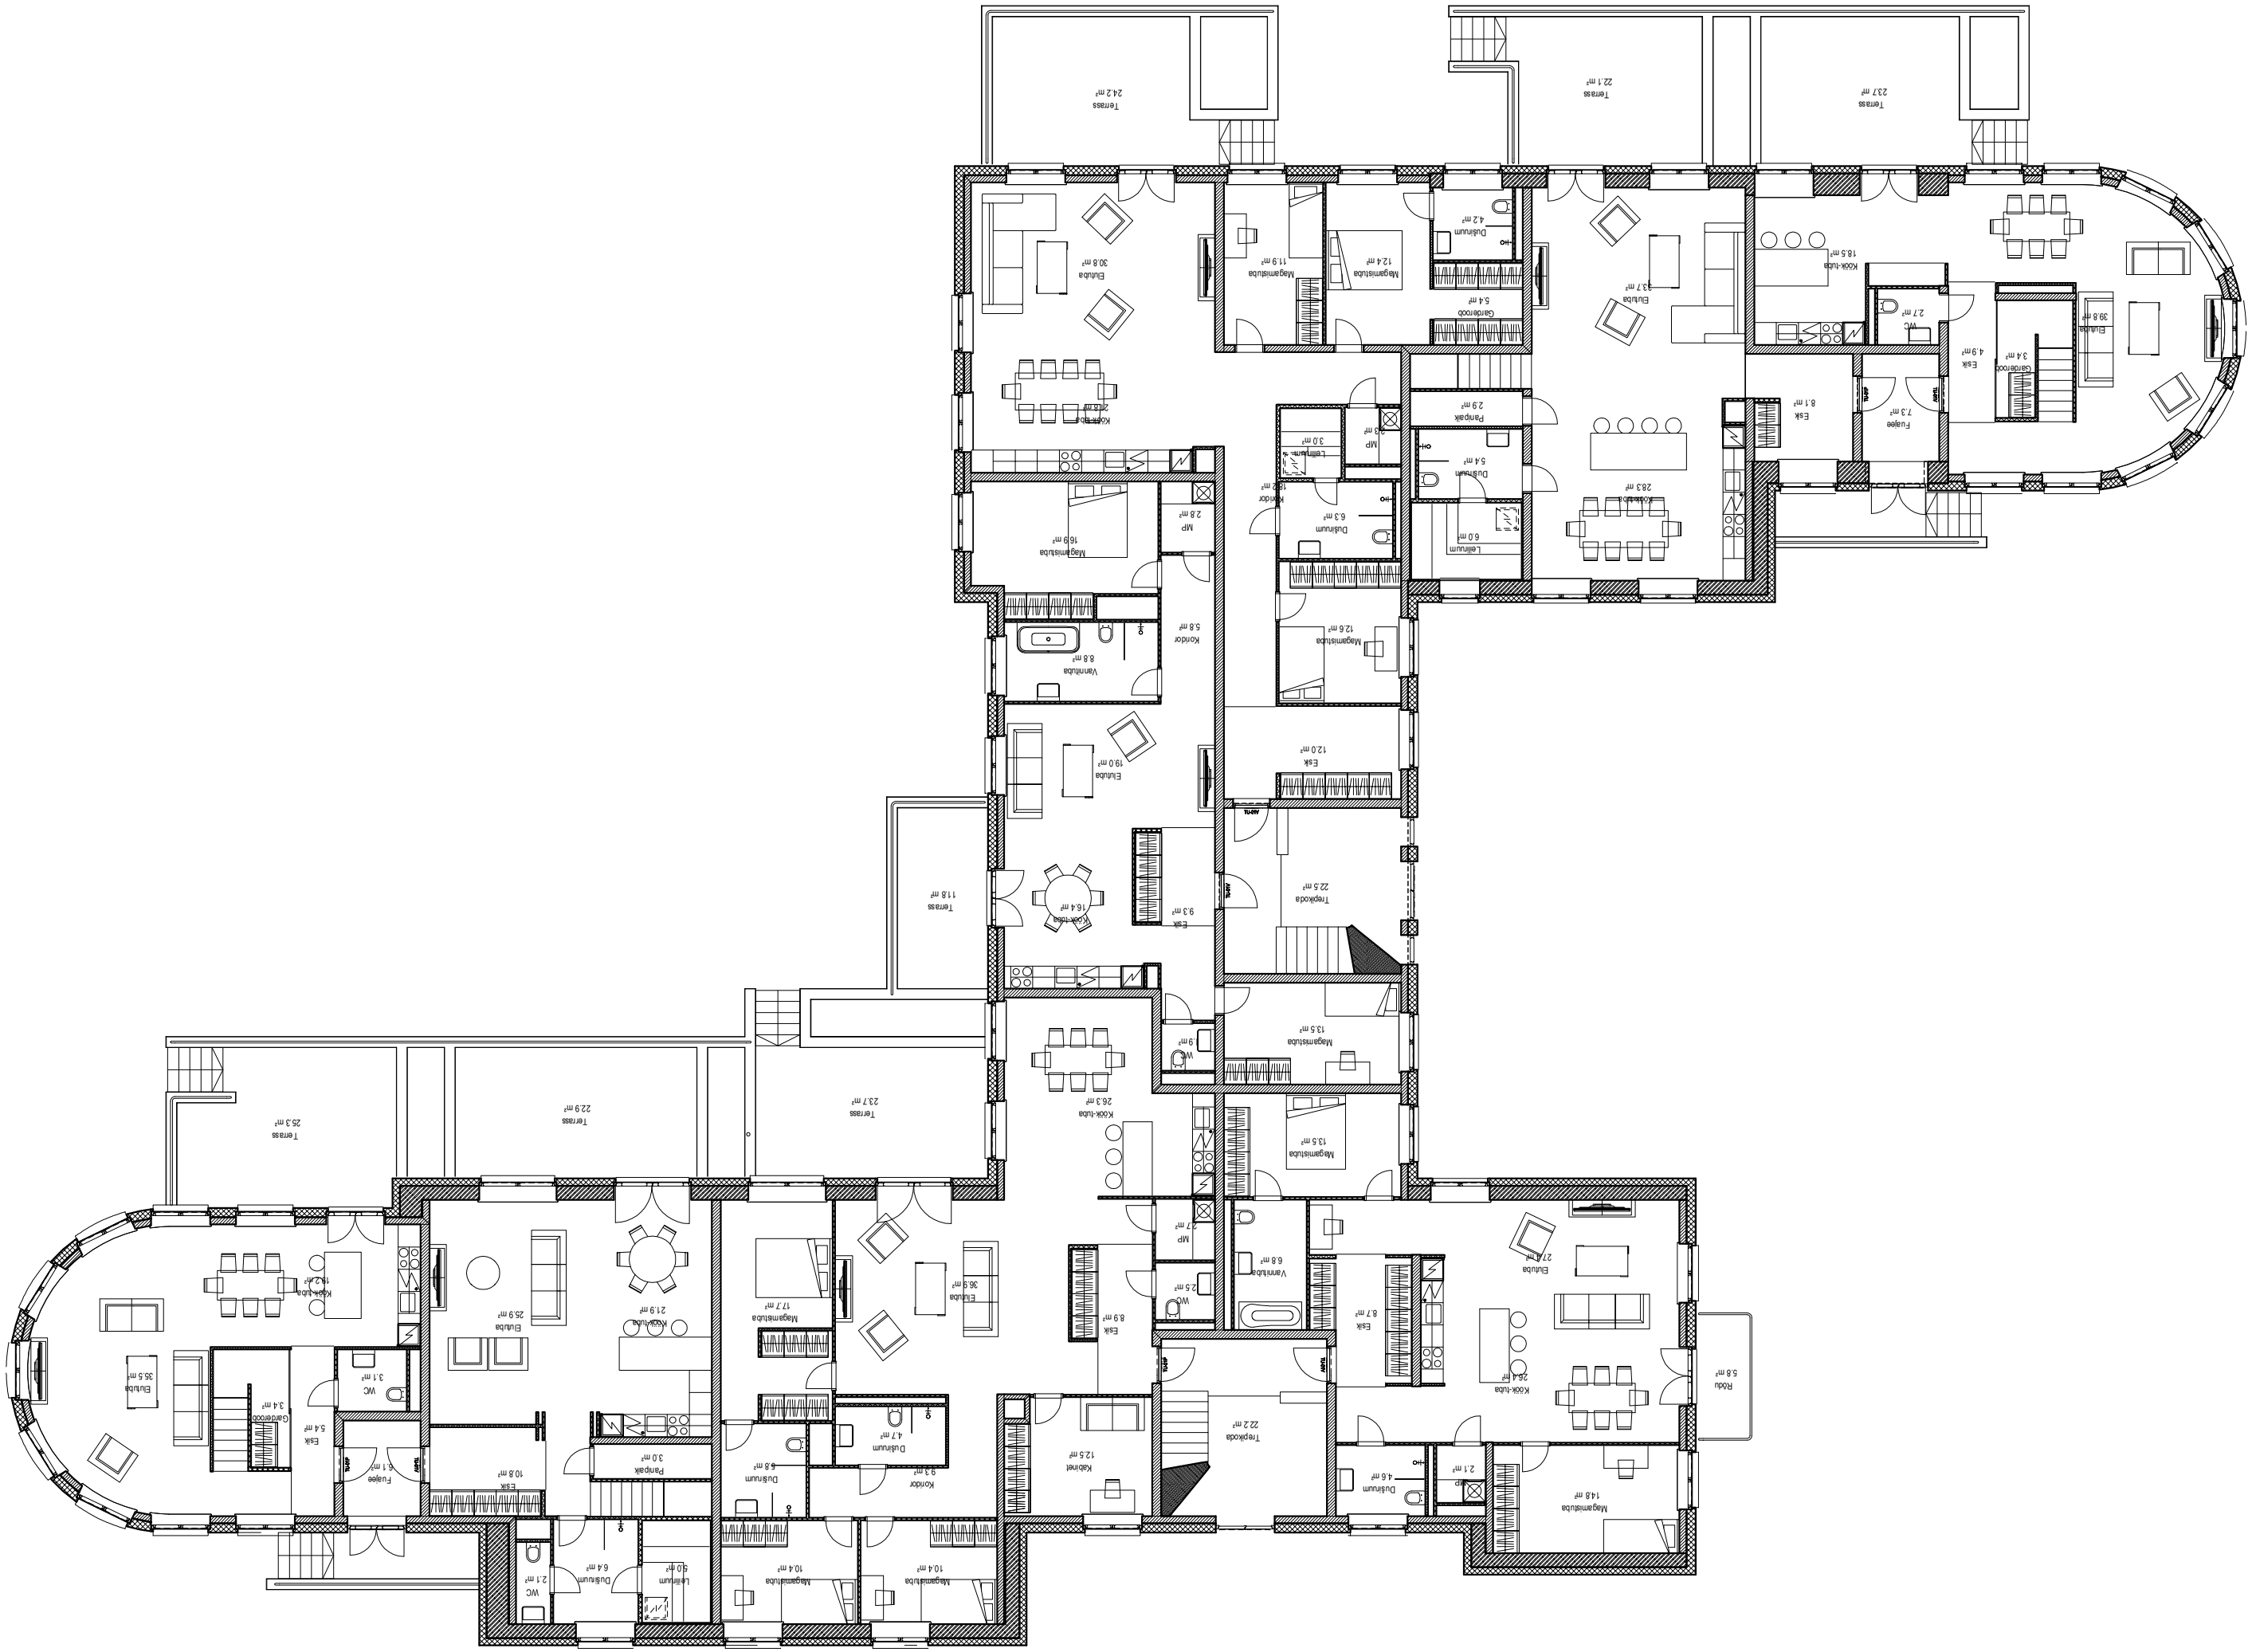
Terrass 24.2 m²
Terrass 22.1 m²
Terrass 23.7 m²
Elulube 30.8 m²
Magamisluba 11.9 m²
Magamisluba 12.4 m²
Duśnum 4.2 m²
Garderoob 5.4 m²
Elulube 13.7 m²
Köök-luba 18.5 m²
WC 2.7 m²
Elulube 39.8 m²
Köök-luba 26.8 m²
Esik 4.9 m²
Garderoob 3.4 m²
Esik 8.1 m²
Füüsika 7.3 m²
Esik 2.9 m²
Panipaik 2.9 m²
Duśnum 5.4 m²
Laua-ala 28.3 m²
Lehtnum 6.0 m²
Magamisluba 16.9 m²
MP 2.8 m²
Duśnum 6.3 m²
Kontor 1.0 m²
Lehtnum 3.0 m²
MP 2.3 m²
Magamisluba 12.6 m²
Esik 12.0 m²
Vannituba 8.8 m²
Kontor 5.8 m²
Elulube 19.0 m²
Esik 9.3 m²
Köök-luba 16.4 m²
Terrass 11.8 m²
Treppkoda 22.5 m²
Magamisluba 13.5 m²
WC 9 m²
Köök-luba 26.3 m²
Terrass 23.7 m²
Terrass 22.9 m²
Terrass 25.3 m²
Magamisluba 13.5 m²
MP 2.7 m²
Vannituba 6.8 m²
WC 2.5 m²
Esik 8.9 m²
Elulube 36.9 m²
Magamisluba 17.7 m²
Köök-luba 21.9 m²
Elulube 25.9 m²
Esik 10.8 m²
Füüsika 6.1 m²
Esik 5.4 m²
Garderoob 3.4 m²
WC 3.1 m²
Elulube 35.5 m²
Köök-luba 18.2 m²
Esik 8.7 m²
Elulube 27.4 m²
Köök-luba 28.4 m²
Duśnum 4.6 m²
MP 2.1 m²
Magamisluba 14.8 m²
Rõdu 5.8 m²
Treppkoda 22.2 m²
Kabinet 12.5 m²
Duśnum 4.7 m²
Kontor 9.3 m²
Duśnum 4.8 m²
Magamisluba 10.4 m²
Magamisluba 10.4 m²
Lehtnum 5.0 m²
Duśnum 6.4 m²
WC 2.1 m²